


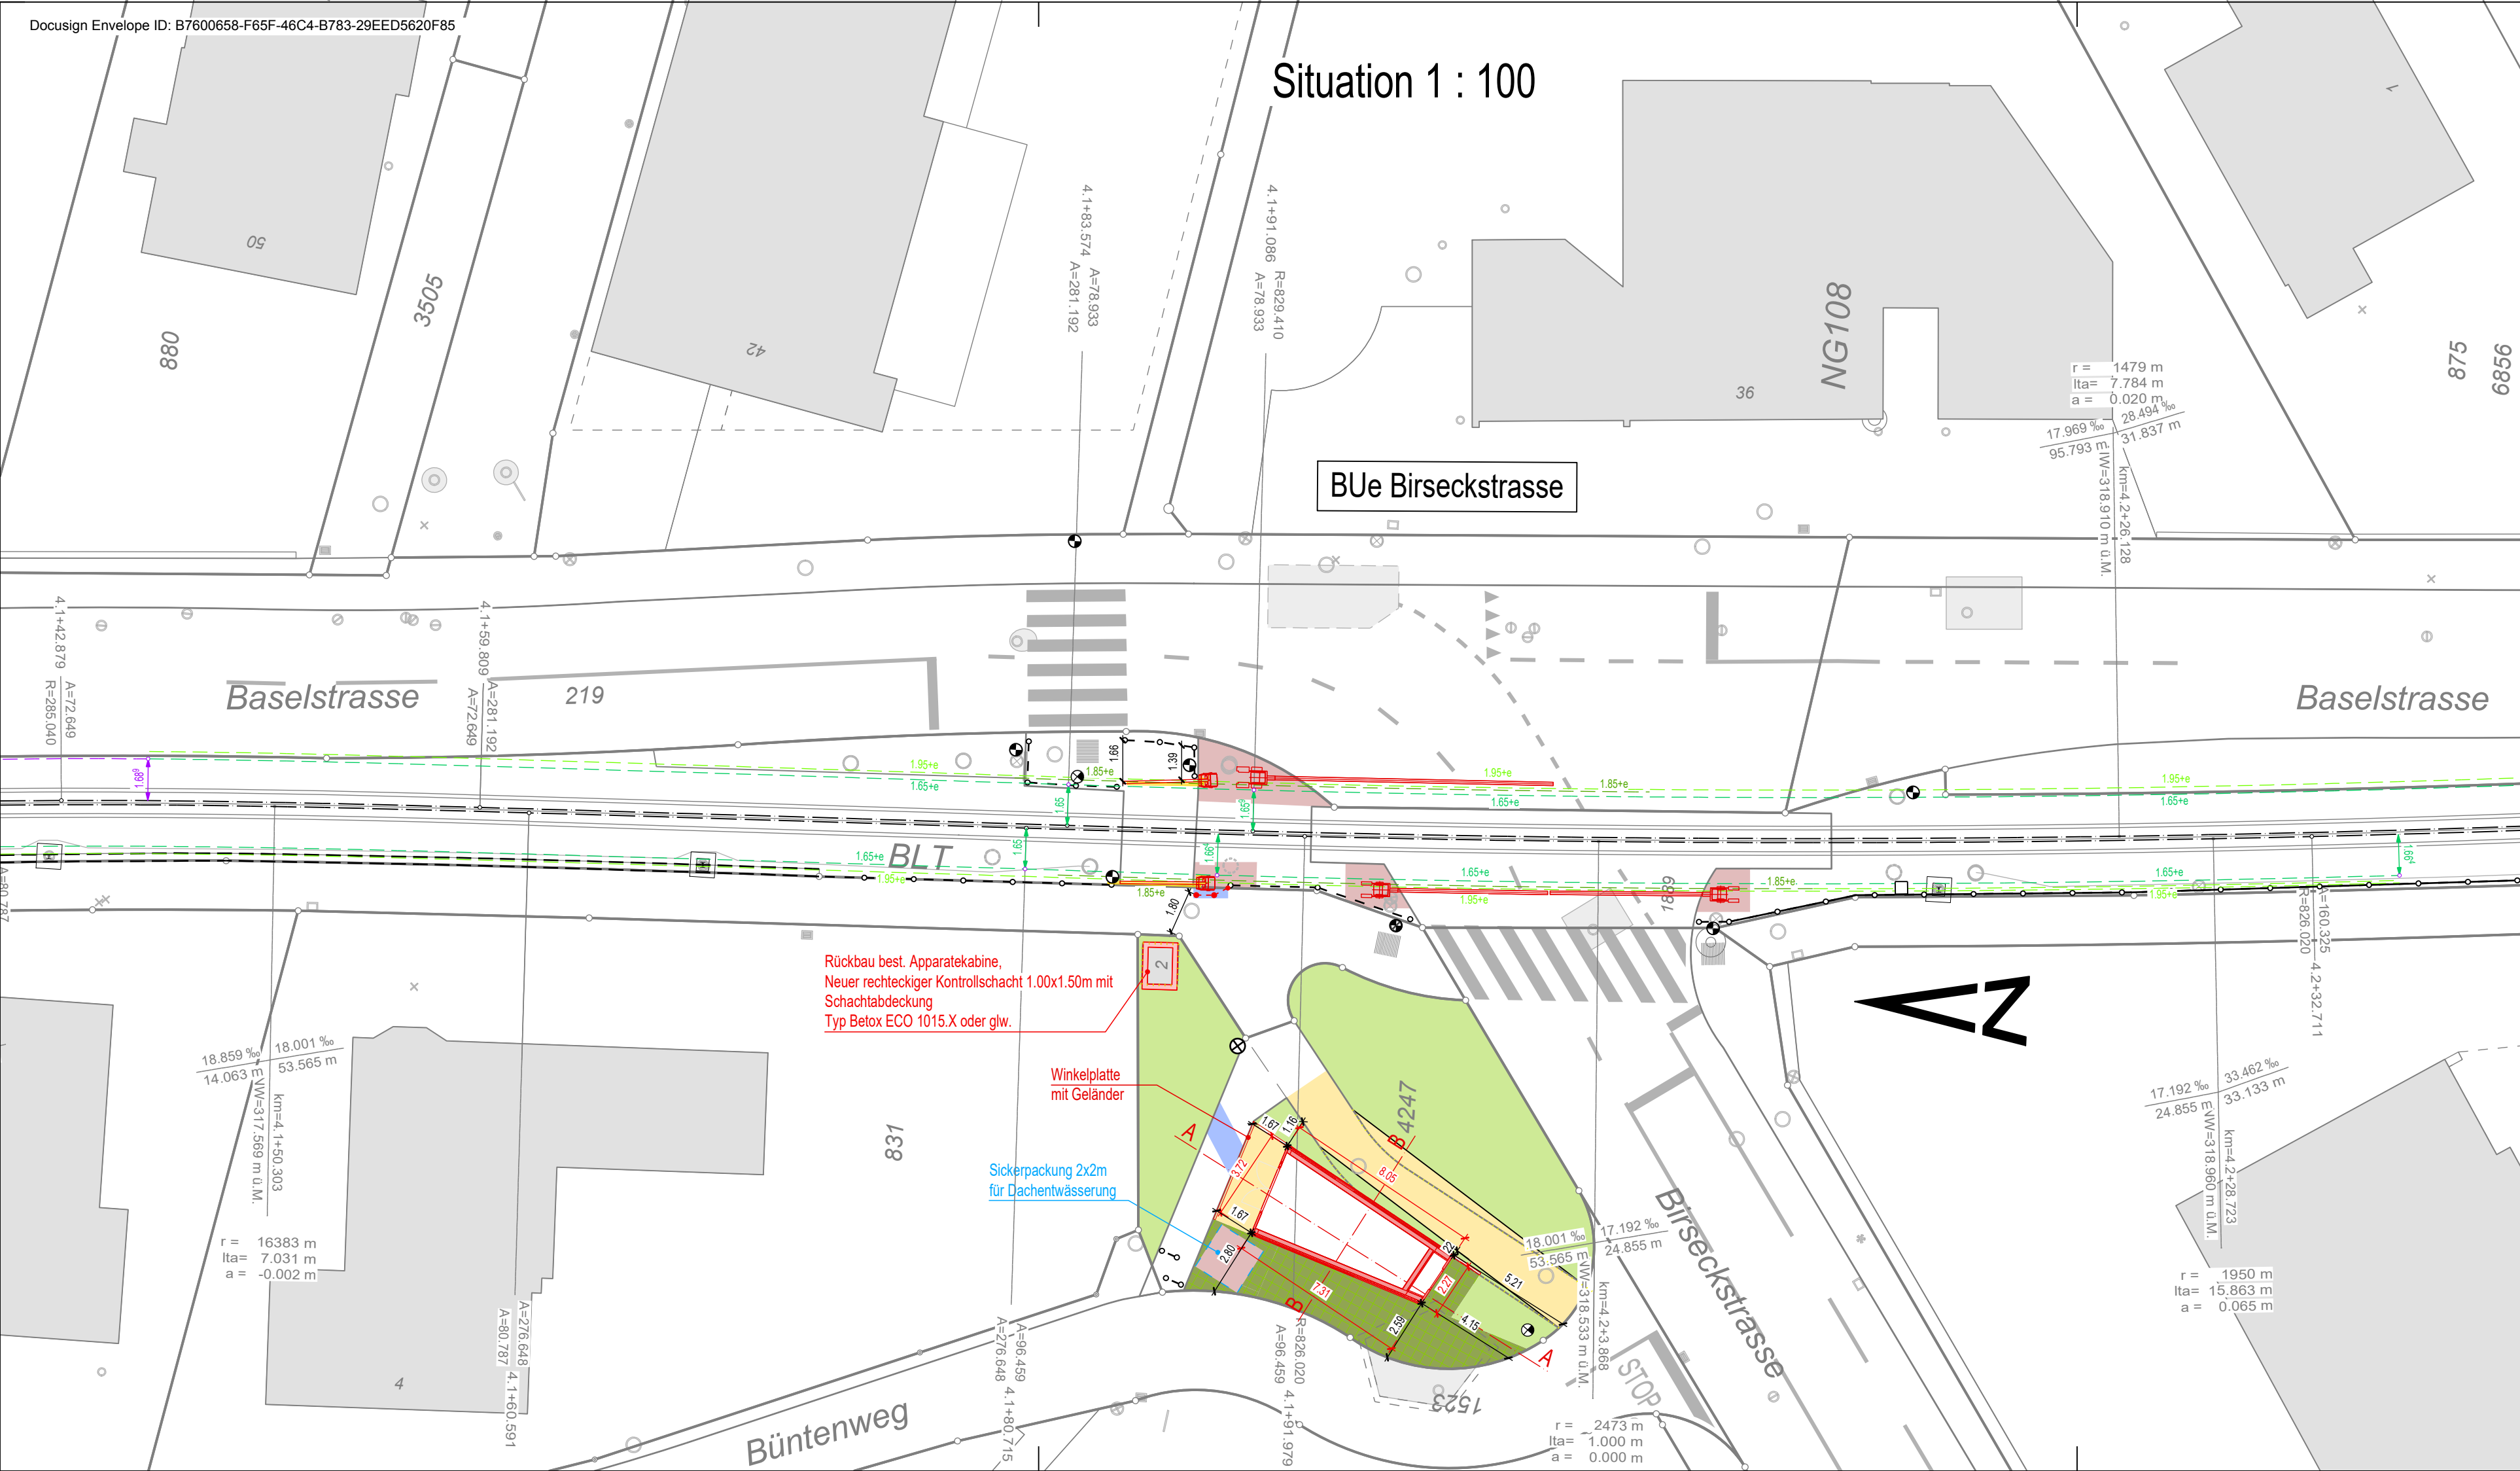

Situation 1 : 100

BUe Birseckstrasse


Baselstrasse

Baselstrasse


Büntenweg

Birseckstrasse

Schnitt B-B M 1 : 100

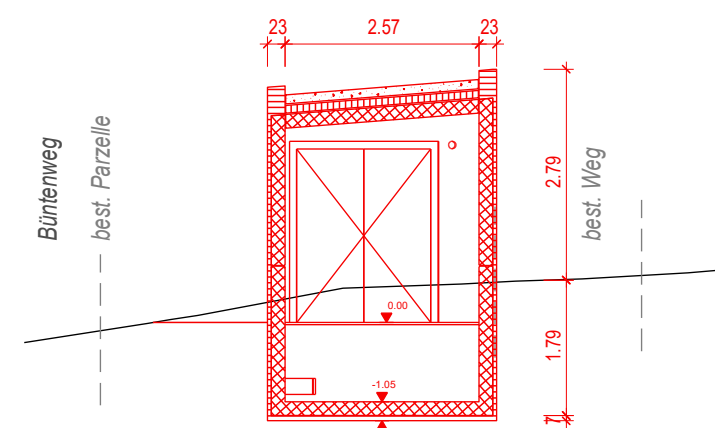

Ansicht A M 1 : 100

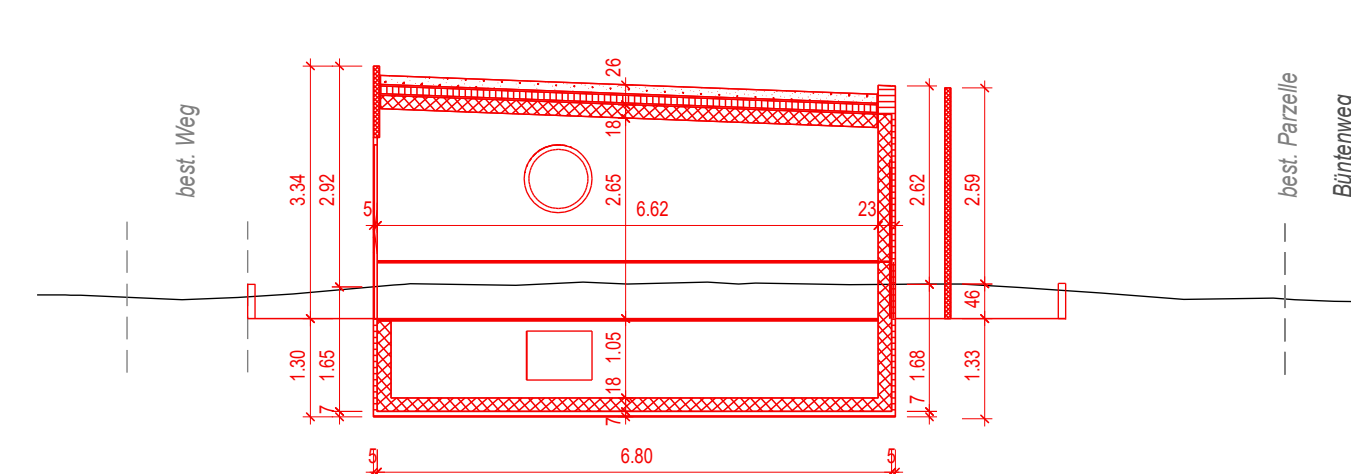

Detailschnitte 1 : 100

LEGENDE:


Projekt

- Hüllkurve (Bsp. GfA+e)
- Abbruch
- Geländer neu
- Zaun neu
- Beleuchtungskandelaber neu
- Signalmast / LSA neu
- Drücker neu
- Sickerpackung
- Vorplatz/Trottoir Belagsfläche
- Grünfläche
- Gehbereich/Pflasterung
- Schotter
- Rasengittersteine

Bestand

- Parzellengrenze
- Geländer / Zaun
- Fahrleitungsmast
- Beleuchtungskandelaber
- Signalmasten
- Entwässerung SS

Grundriss OG M 1 : 100

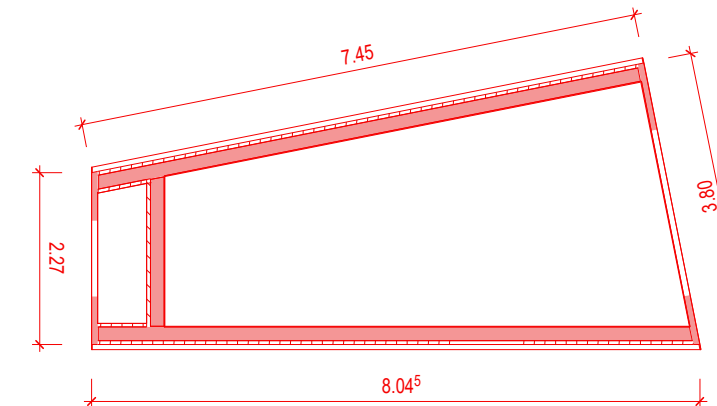

Erneuerung SA BUe Birseckstrasse



Gemeinde Arlesheim

Bahnübergang Birseckstrasse


Bahn-km 4.200

PLANGENEHMIGUNGSVERFAHREN

Situation
BUe 420 Birseckstrasse

Abschnitt: km 4.200

Verantwortliche Eisenbahnunternehmung: BLT Baselland Transport AG Fabrizio Rosa pba: 837447...	Signiert von: David Niedermoser pba: 837447...	Verantwortlicher Projektverfasser: Jauslin Stebler AG Signiert von: pba: 837447...	Signiert von: I.A. Krossel Jan pba: 837447...
---	--	---	---

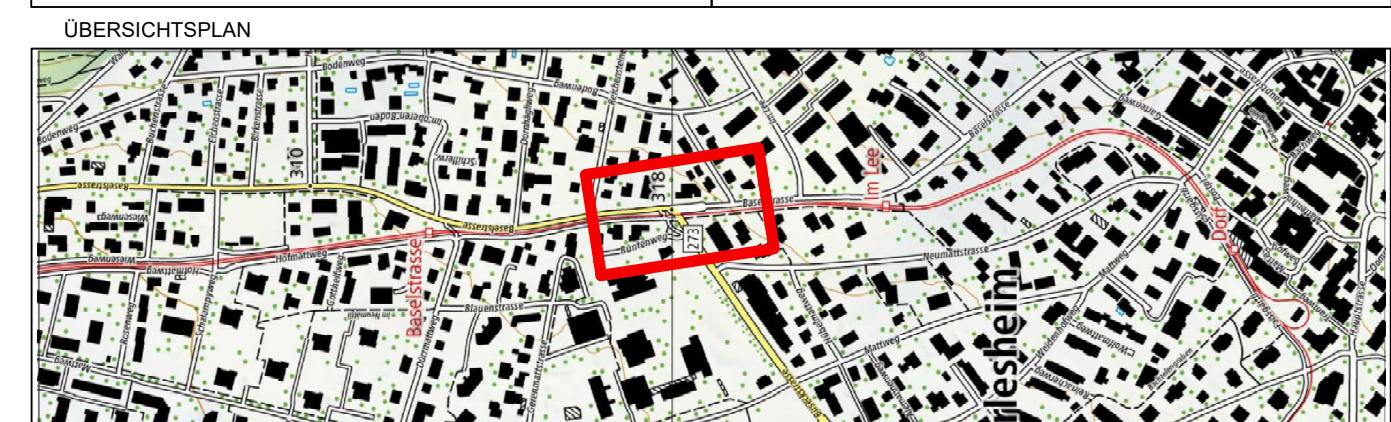

CAD-SYSTEM: Cadwork V.31	Bezugsrahmen LV95	BAUHERRSCHAFT:			
PLANFORMAT: 105 x 30	MASSSTAB: 1:200	BLT Baselland Transport AG Grenzweg 1 CH-4104 Oberwil Tel. +41 61 406 11 11 Fax +41 61 406 11 22 www.bl.ch			
PLANNUMMER PROJEKTVERFASSER 704125-01		JAUSLIN STEBLER personalized engineering			
PROJEKTVERFASSER		JAUSLIN STEBLER AG 4132 Muttenz Gartenstrasse 15 Telefon +41 61 467 67 67 www.jauslinstebler.ch			
INDEX	DATUM	GEZ.	KONTR.		
A	10.01.2025	hyr	ml		
B	08.05.2025	sag	jak		
C					
D					