

Quartierplanung "Neu Arlesheim SUED"

Situationsplan | Schnittplan

Exemplar Inventar Nr.

Beschluss des Gemeinderates: _____
 Beschluss der Gemeindeversammlung: _____
 Referendumsfrist: _____ bis _____
 Urnenbestimmung: _____
 Publikation der Planaufgabe im Amtsblatt Nr. _____ vom _____
 Planaufgabe _____ bis _____

Namens des Gemeinderates
 Die Präsidentin | _____ Die Gemeindeverwalterin | _____
 Der Präsident: _____ Der Gemeindevorstand: _____


Vom Regierungsrat des Kantons Basel-Landschaft genehmigt
 mit Beschluss Nr. _____ vom _____

Publikation des Regierungsratsbeschlusses
 im Amtsblatt Nr. _____ vom _____

Die Landschaftsplanerin | _____
 Der Landschaftsplaner: _____

Bearbeitung Datum

Format: DIN A2
 Projektnummer: 2124
 Massstab: 1:500

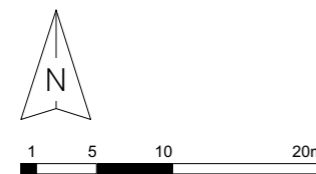

BLAUHUT
 Blauhut AG | Heinrichstrasse 267
 8005 Zürich | +41 (0)44 2003322
 info@blauhut.ch | www.blauhut.ch

Auftraggeberin: Einfache Gesellschaft QP Neu Arlesheim SUED

Exemplar für die Mitwirkung und
die kantonale Vorprüfung
Stand 14.09.2020




Grundriss in Situation | 1:500

verbindlicher Planinhalt

- Quartierplan-Perimeter
- Bebauung**
- Ⓐ Bezeichnung Baufeld
- Ⓜ max. Geschosshöhe | Höhenkote
- Baufeld
- ▨ Baubereich - Oberirdisch
- ▩ Baubereich für Varianzverfahren
- ▧ Baubereich - Unterirdisch
- Gestaltungsbaulinie
- Aussen- und Freiräume**
- Grün- und Freifläche
- mehrheitlich befestigte Oberfläche | Wegfläche
- Erschliessung**
- ↔ Zu- und Abfahrt Tiefgarage

orientierender Planinhalt

- Bebauung**
- Bauten ausserhalb Quartierplan-Perimeter
- ▨ Bestehende Bauten innerhalb Quartierplan-Perimeter
- Aussen- und Freiräume**
- ▨ Möglicher Standort für Spielplatz
- Bäume
- ▨ Möglicher Standort für Unterflurcontainer
- ★ Möglicher Standort für Grundwasserfassung
- Erschliessung**
- bestehender Fussgängerweg
- Strassenbaulinie kantonal
- ↑ Zufahrt Notfall / Anlieferung
- ▨ Bereich für Veloabstellplätze
- ▨ Bereich für Besucherparkplätze

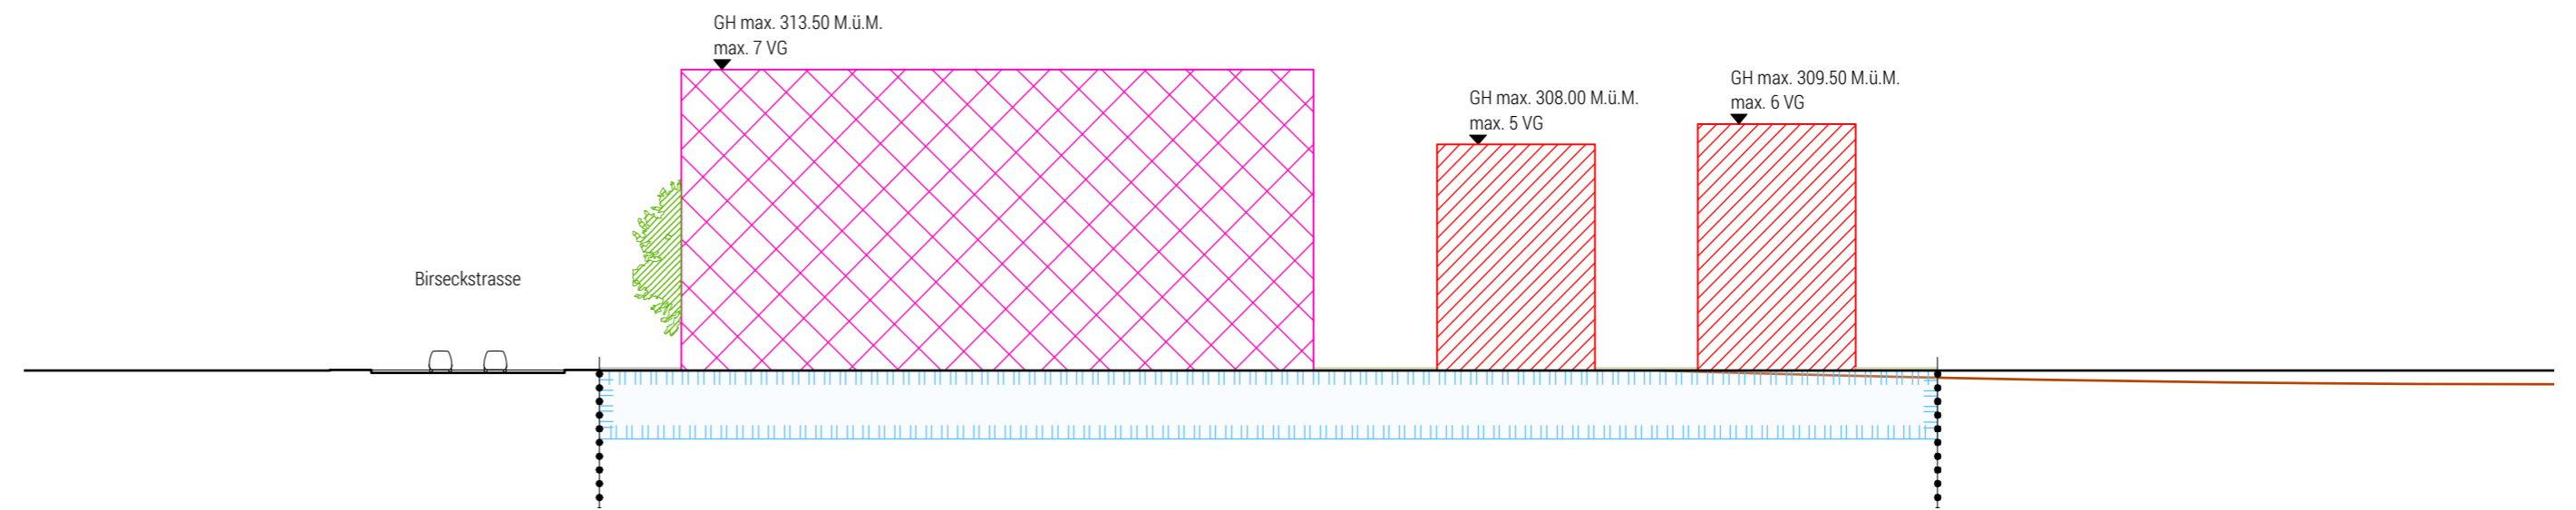

Schnitt AA | 1:500