

Gemeinde Arlesheim
Kanton Basel-Landschaft



Bau- und Strassenlinienplan Zinnhagweg Süd

Situation 1: 1'000

Exemplar **Kantonale Vorprüfung
öffentliches Mitwirkungsverfahren** Inventar Nr.

Beschluss des Gemeinderates:
Publikation der Auflage im Amtsblatt Nr. xx
Auflagefrist:

Namens des Gemeinderates
Der Gemeindepräsident: Der Leiter Gemeindeverwaltung:


Markus Eigenmann *Thomas Rudin*

Vom Regierungsrat des Kantons Basel-Landschaft genehmigt
mit Beschluss Nr. vom
Publikation des Regierungsratsbeschlusses
im Amtsblatt Nr. vom

SR Stierli + Ruggli
Ingenieure + Raumplaner AG
Unterdorfstrasse 38, Postfach
4415 Lausen 061 926 84 30


rev.	Datum	Projekt	Gez.	Geprüft	Freigabe
	18.09.2017	RC	IV	RC	
a					
b					
c					

Situation

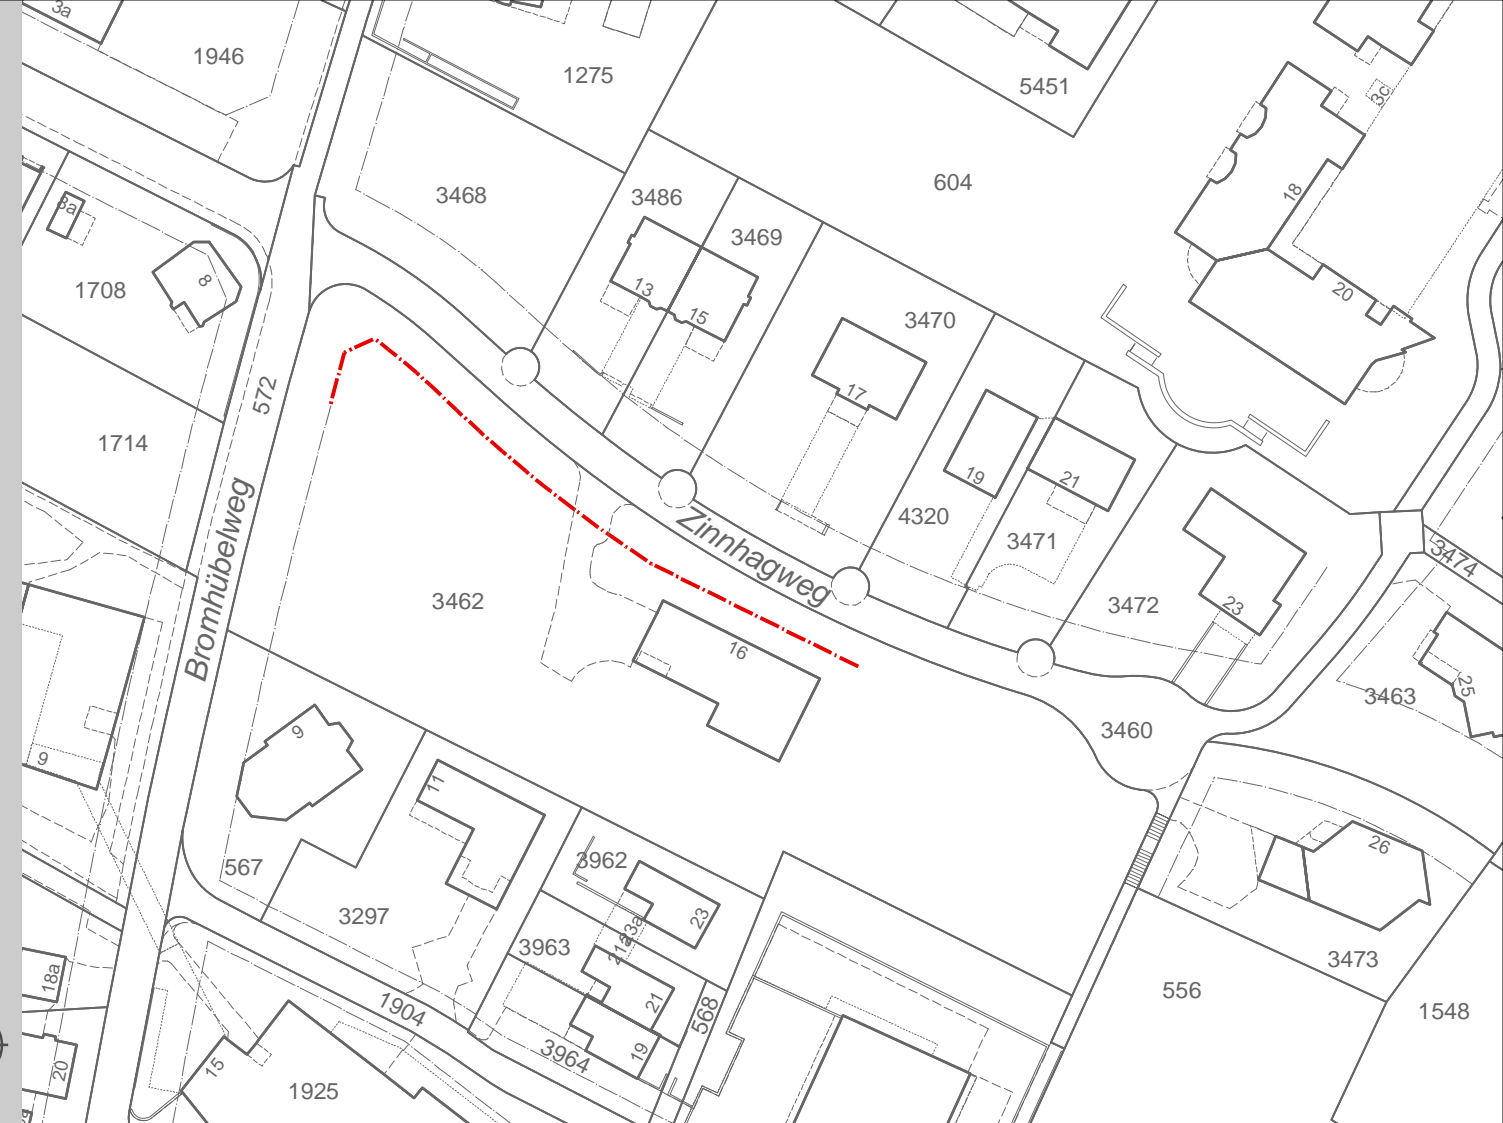

Legende

Verbindlicher Planinhalt

 neue Strassenbaulinie

