
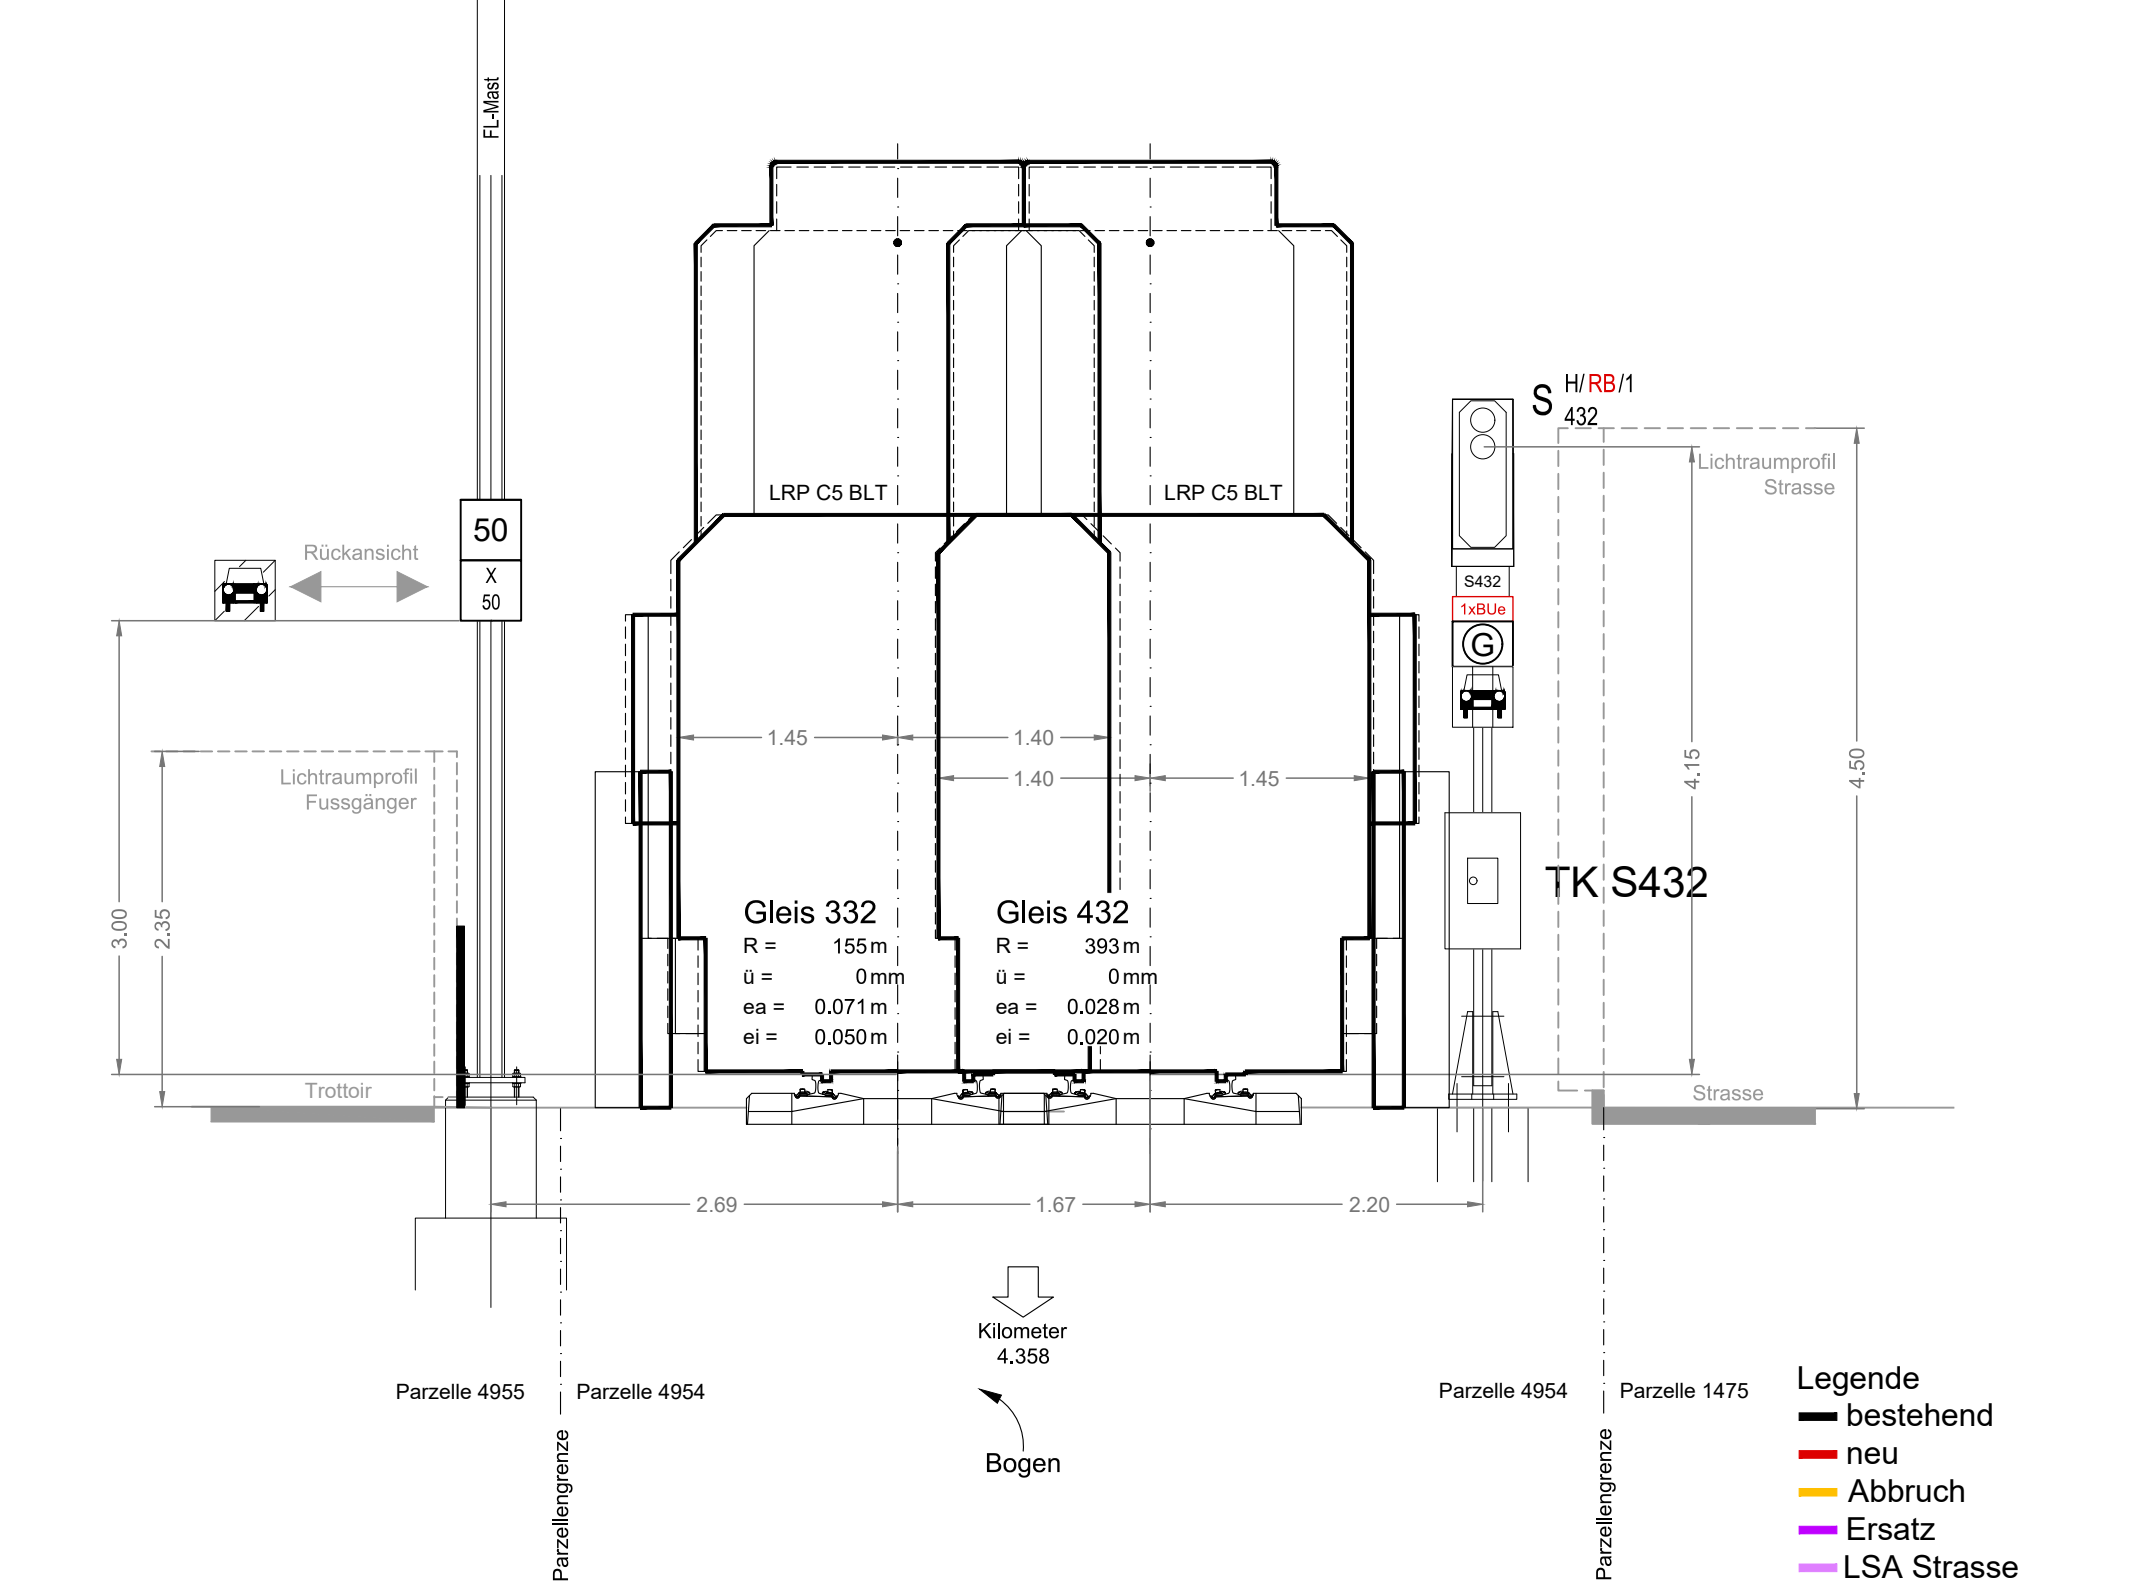
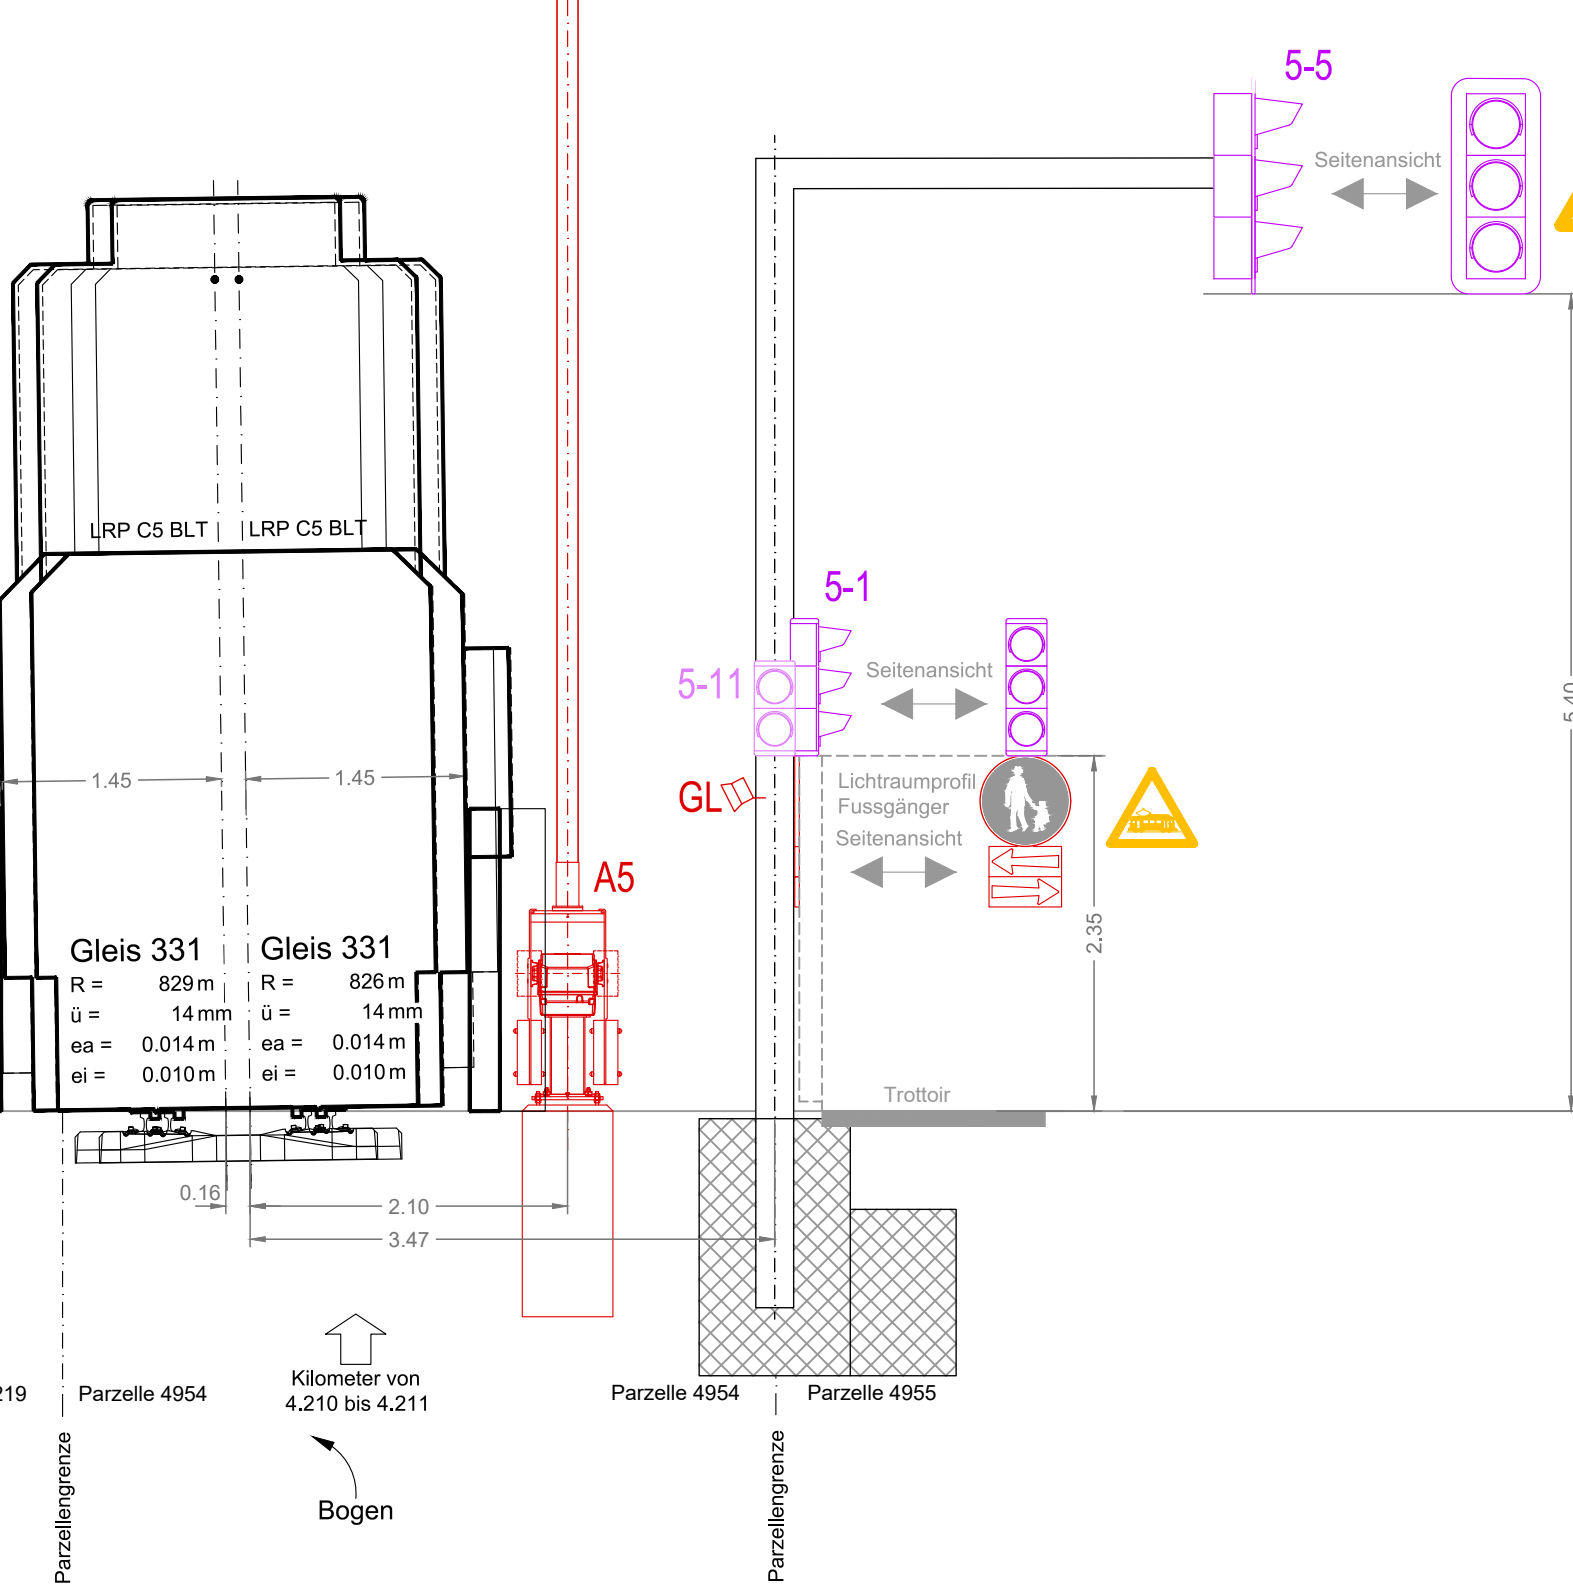
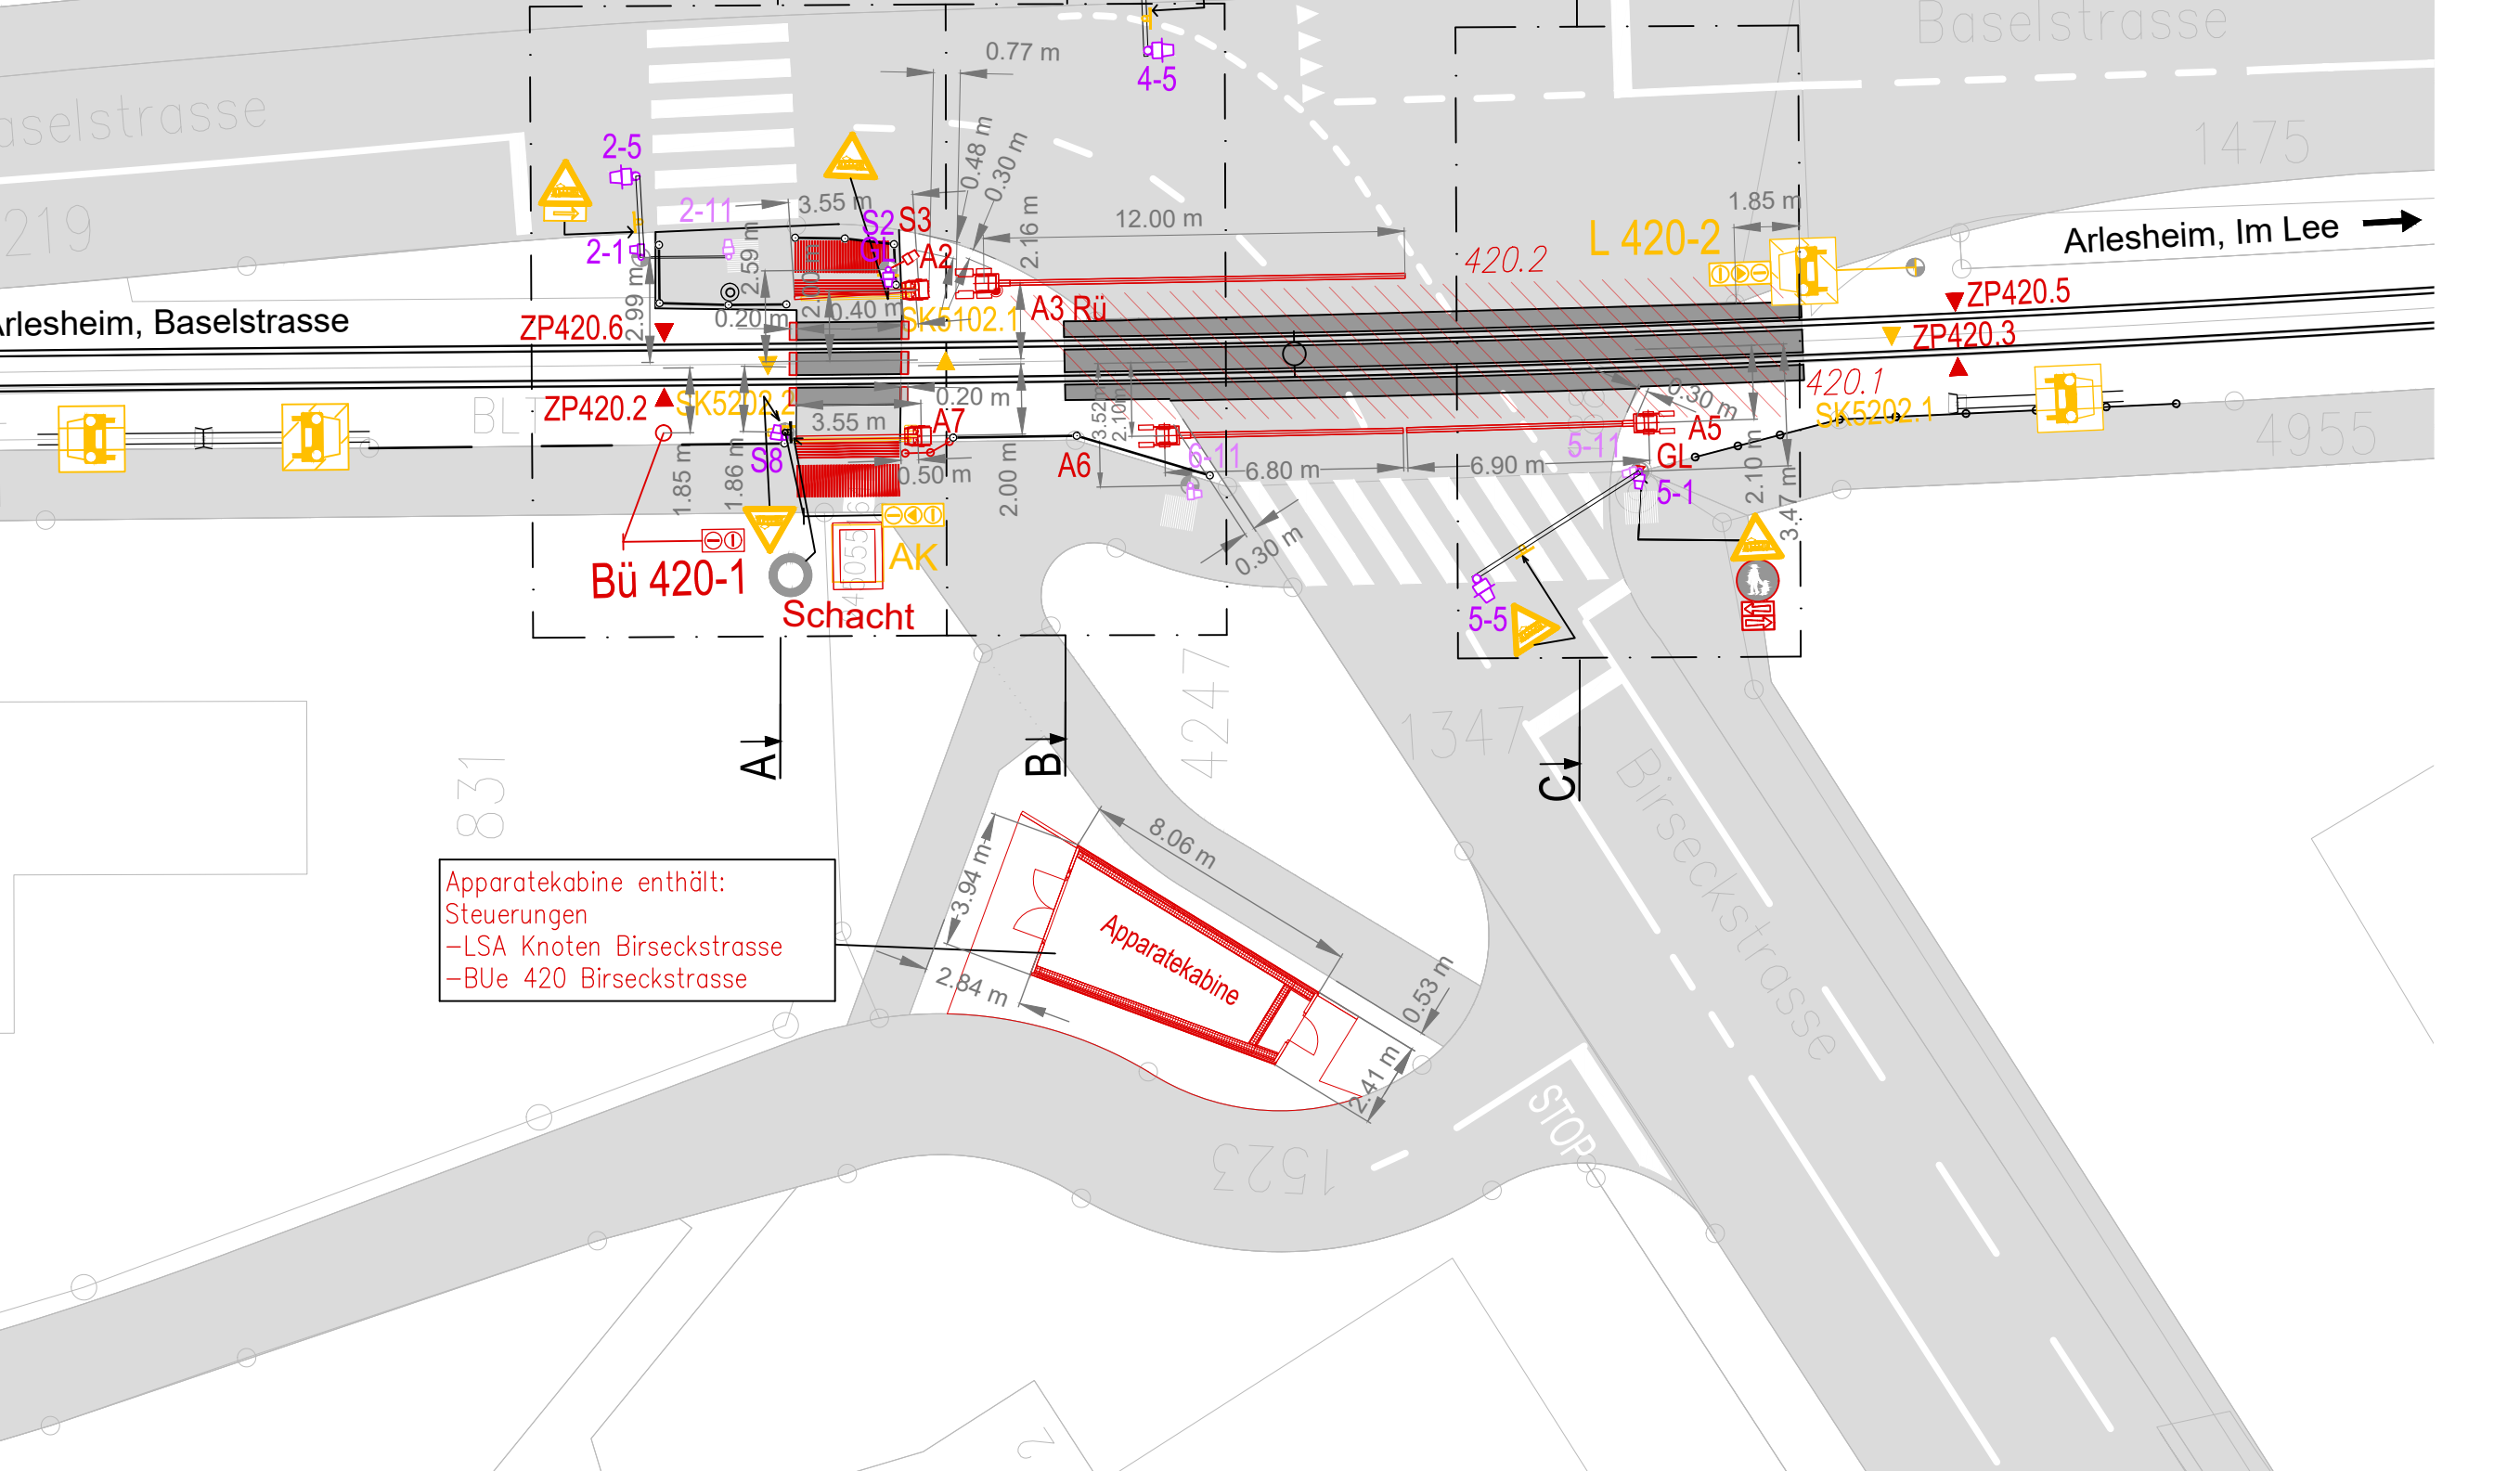
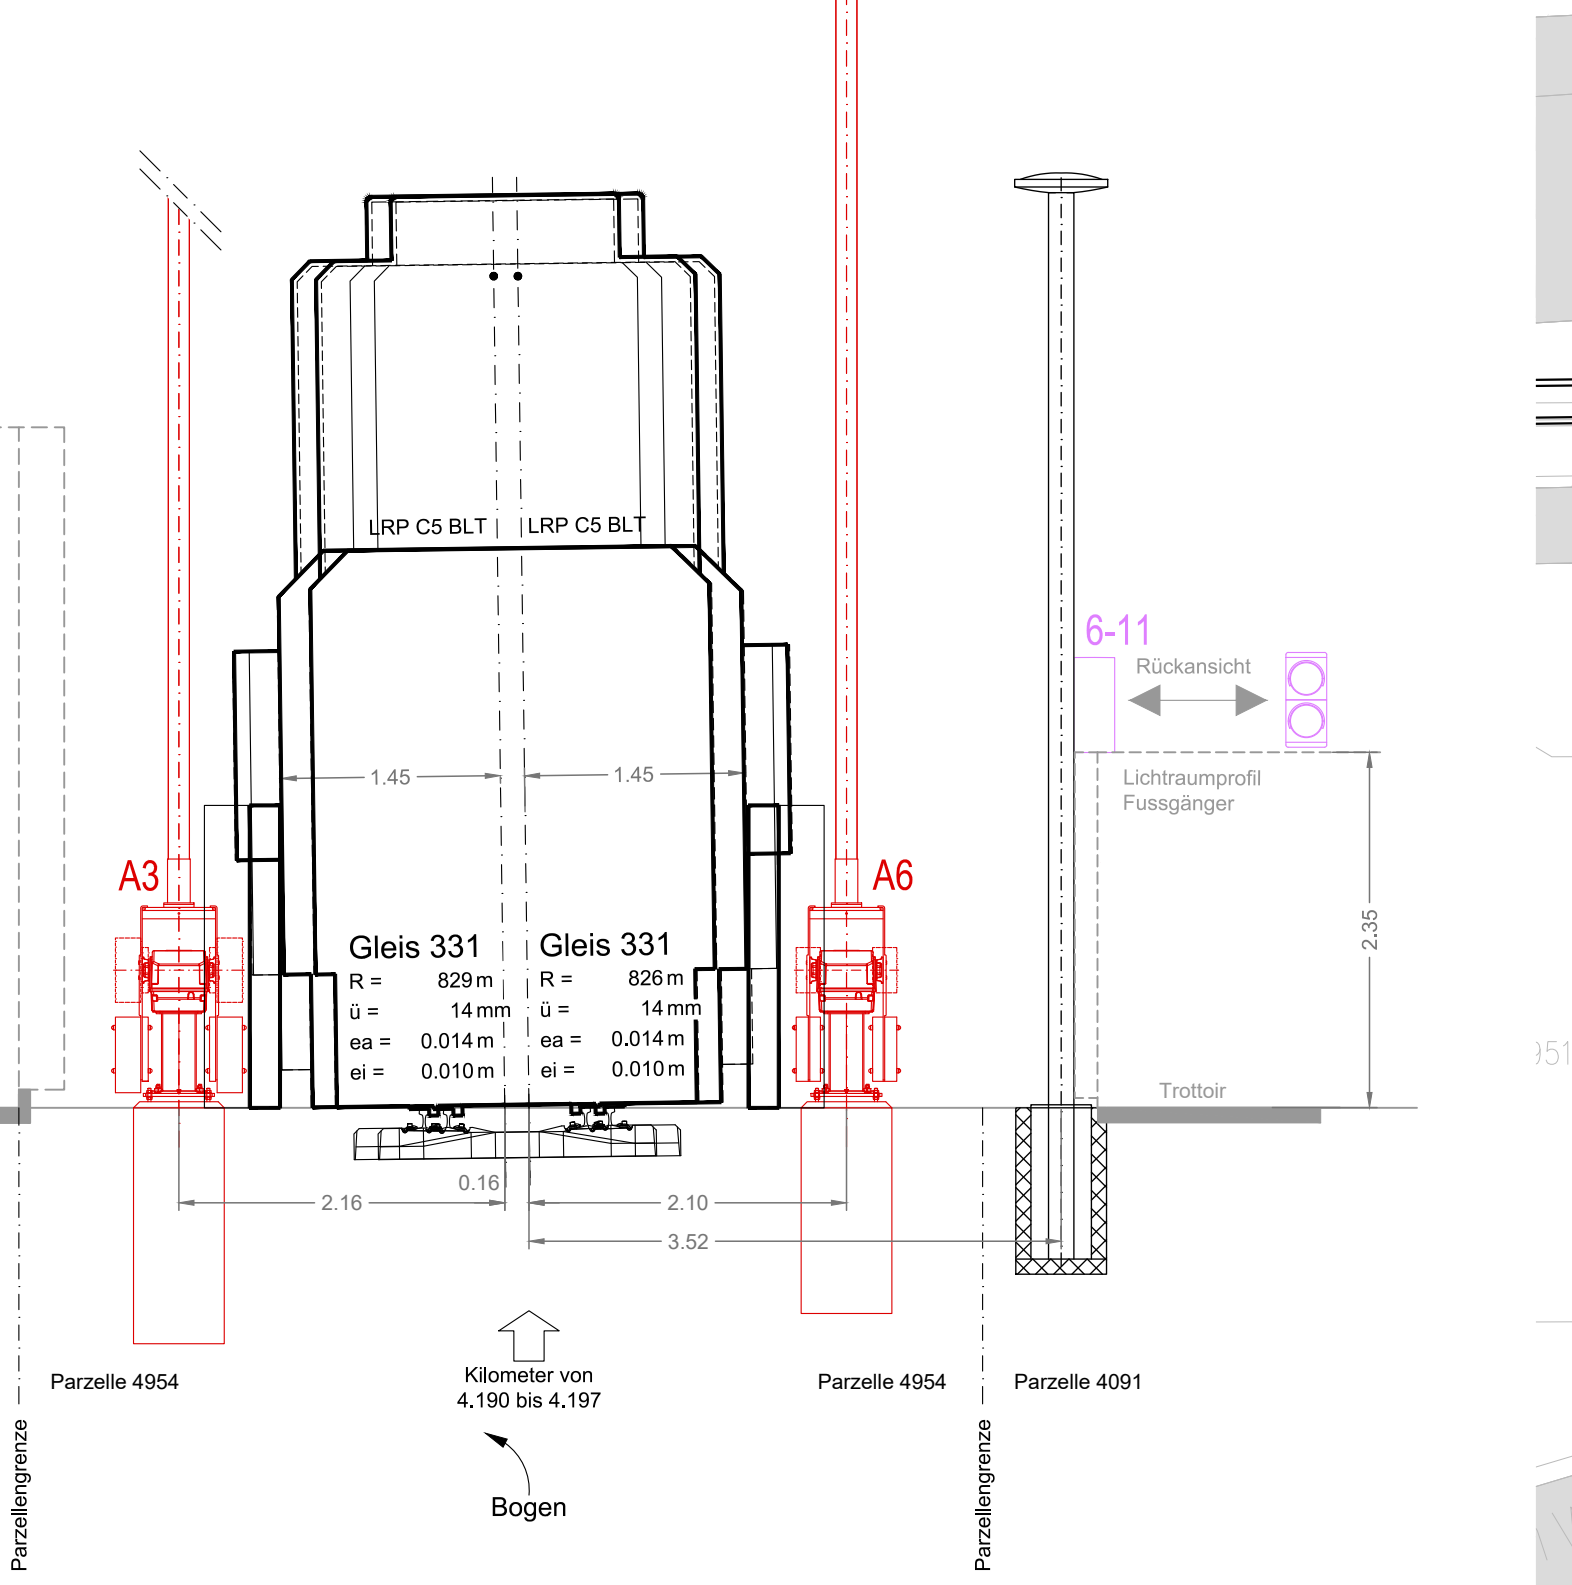
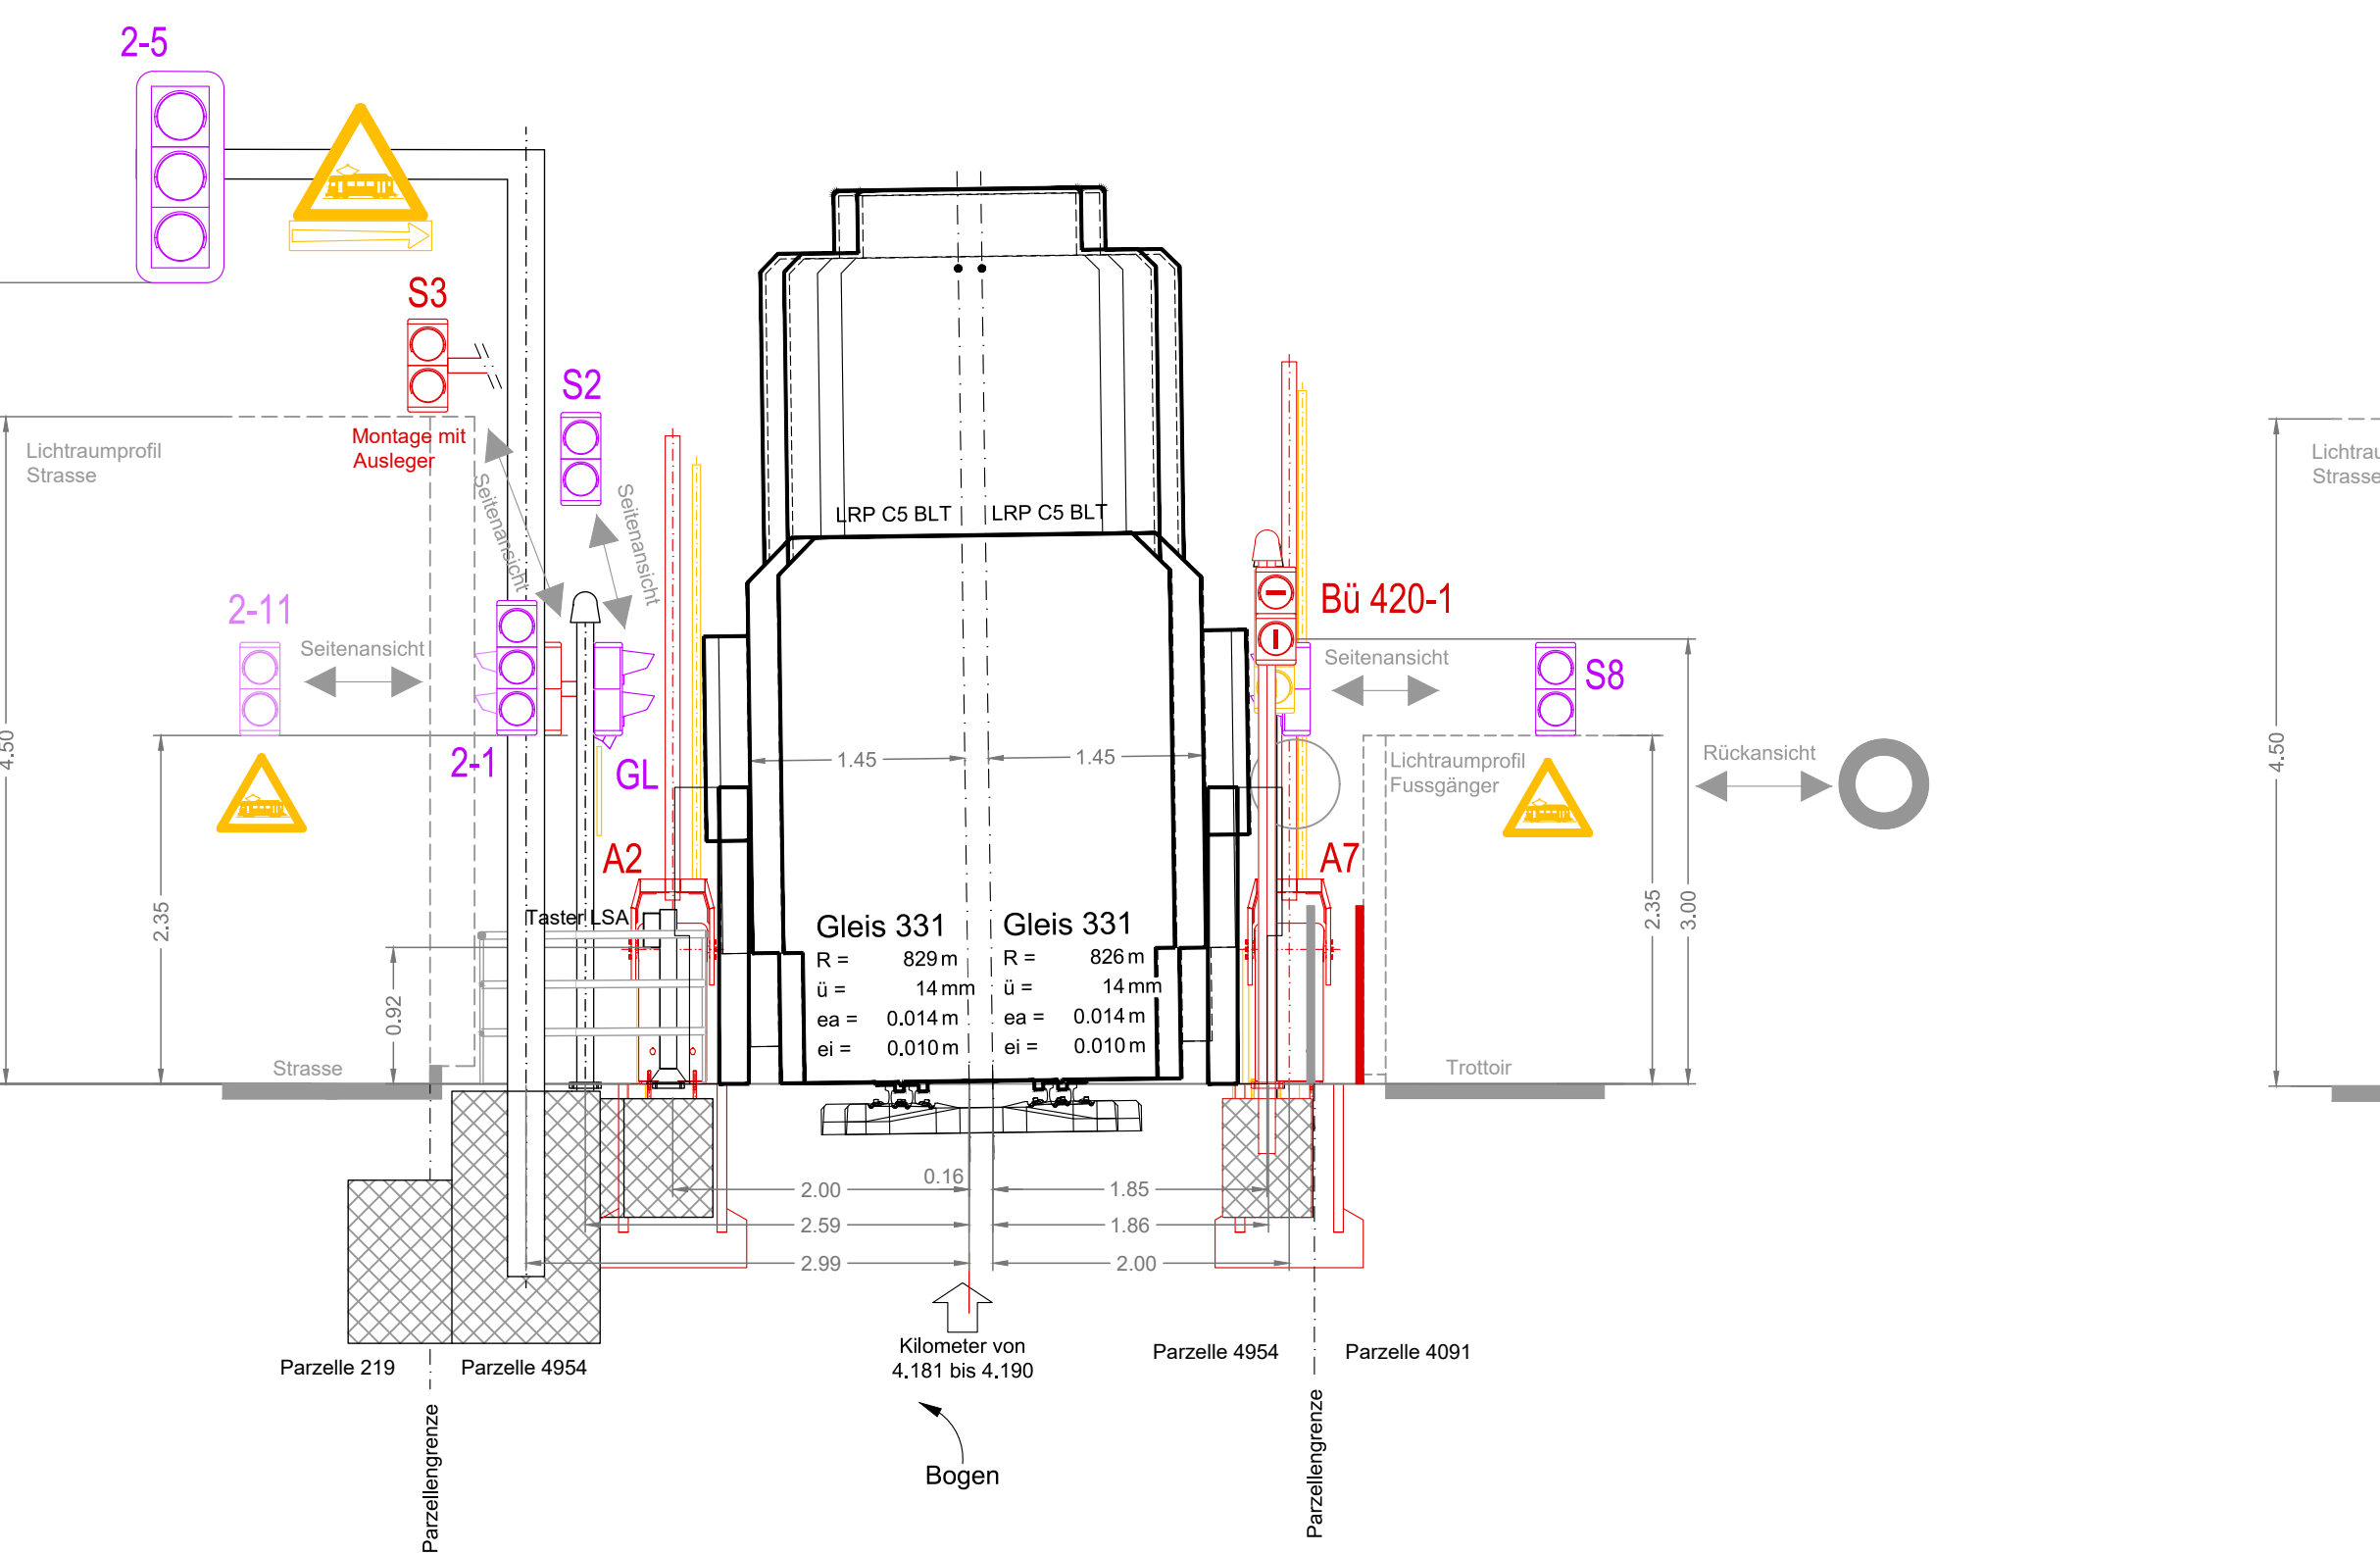
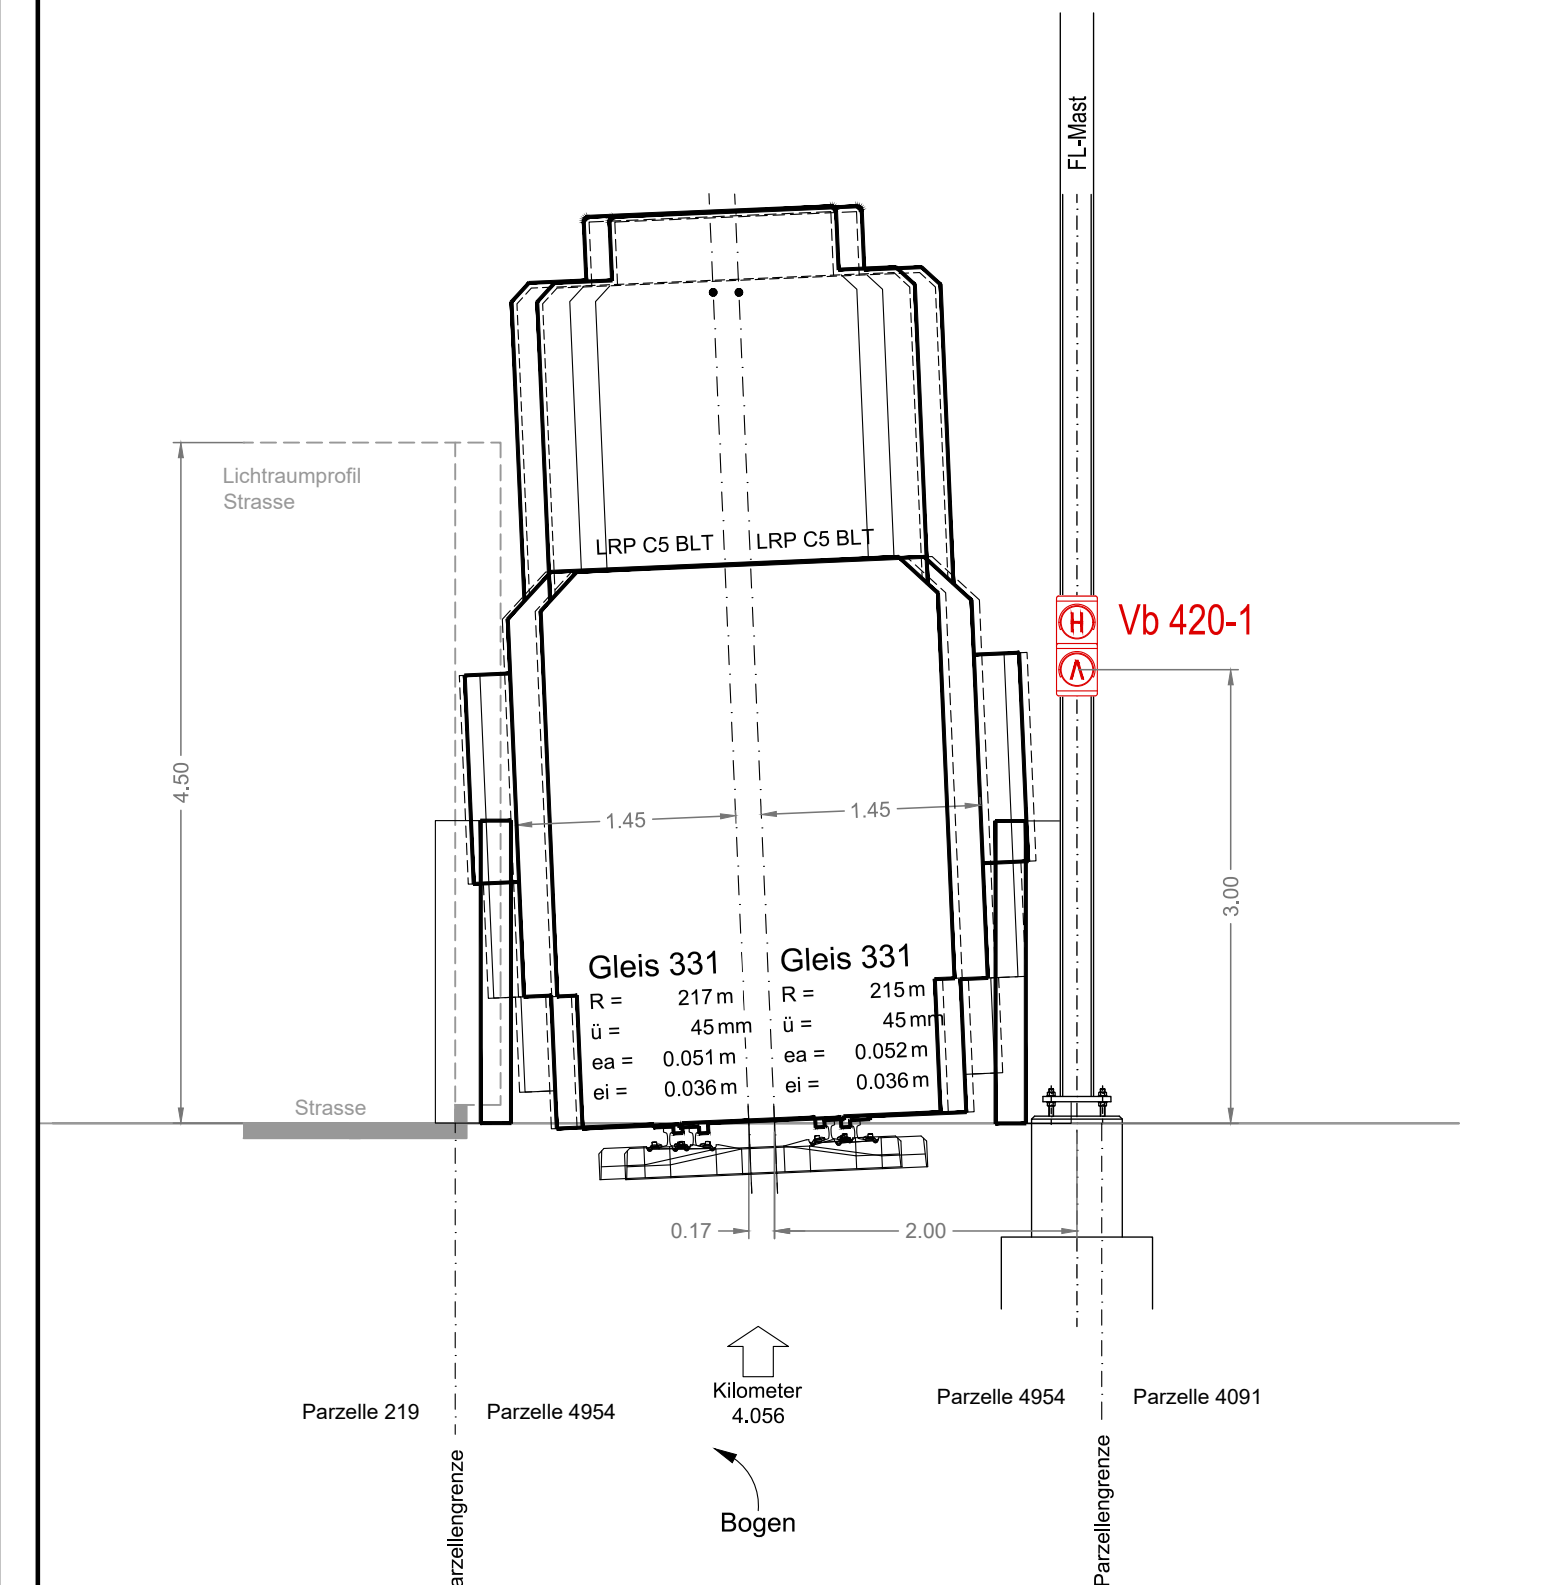


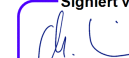

Oberwil, 29.04.2025		
Zeichnungsberechtigte Projektverantwortliche BLT		
Name	Fabiano Rosa	David Niederhauser
Funktion	Leiter Fahrbahn & Projekte	Projektleiter elektrische Anlagen
Visum		

Projektverfasser	
Name	Christian Waldmeier
Funktion	Projektleiter
Visum	Sigeltiert von:  5A03870BC1534F2.

neues Technikgebäude ergänzt	SBG / 29.04.2025	WAL
Änderung	Geändert	

signalplan.ch				
	Arlsheim, BUe 420 Birseckstrasse, km 4.200			
	Detailplan mit Querprofil			
	GfMasse 189 / 30	Erstellt SBG / 15.01.2025	Geprüft TRE / 15.01.2025	K2403081 104-01
Massstab 1:200 / 1:50	Datumsskizze		K2403081 104-01.dwg	