

gemeindearlesheim

Strassennetzplan Siedlung Mutation "Verlängerung Talstrasse"

Situationsplan 1:2300

Exemplar

GENEHMIGUNGSEXEMPLAR

Inventar Nr.

Mitwirkung: _____
 Beschl. des Gemeinderates: _____
 Beschl. des Einwohnerrates: _____
 Referendumsfrist: _____
 Publikation Planaufgabe Amtsblatt Nr. ____ vom _____
 Nr. ____ vom _____
 Planaufgaben: _____ bis _____
 _____ bis _____


Namens des Gemeinderates

Der Gemeindepräsident: _____ Leiter Gemeindeverwaltung: _____

Markus Eigenmann _____ Thomas Rudin _____

Vom Regierungsrat des Kantons Basel-Landschaft
 genehmigt
 mit Beschluss Nr. ____ vom _____
 Publikation des Regierungsratsbeschlusses
 im Amtsblatt Nr. ____ vom _____

Der Landschreiber: _____

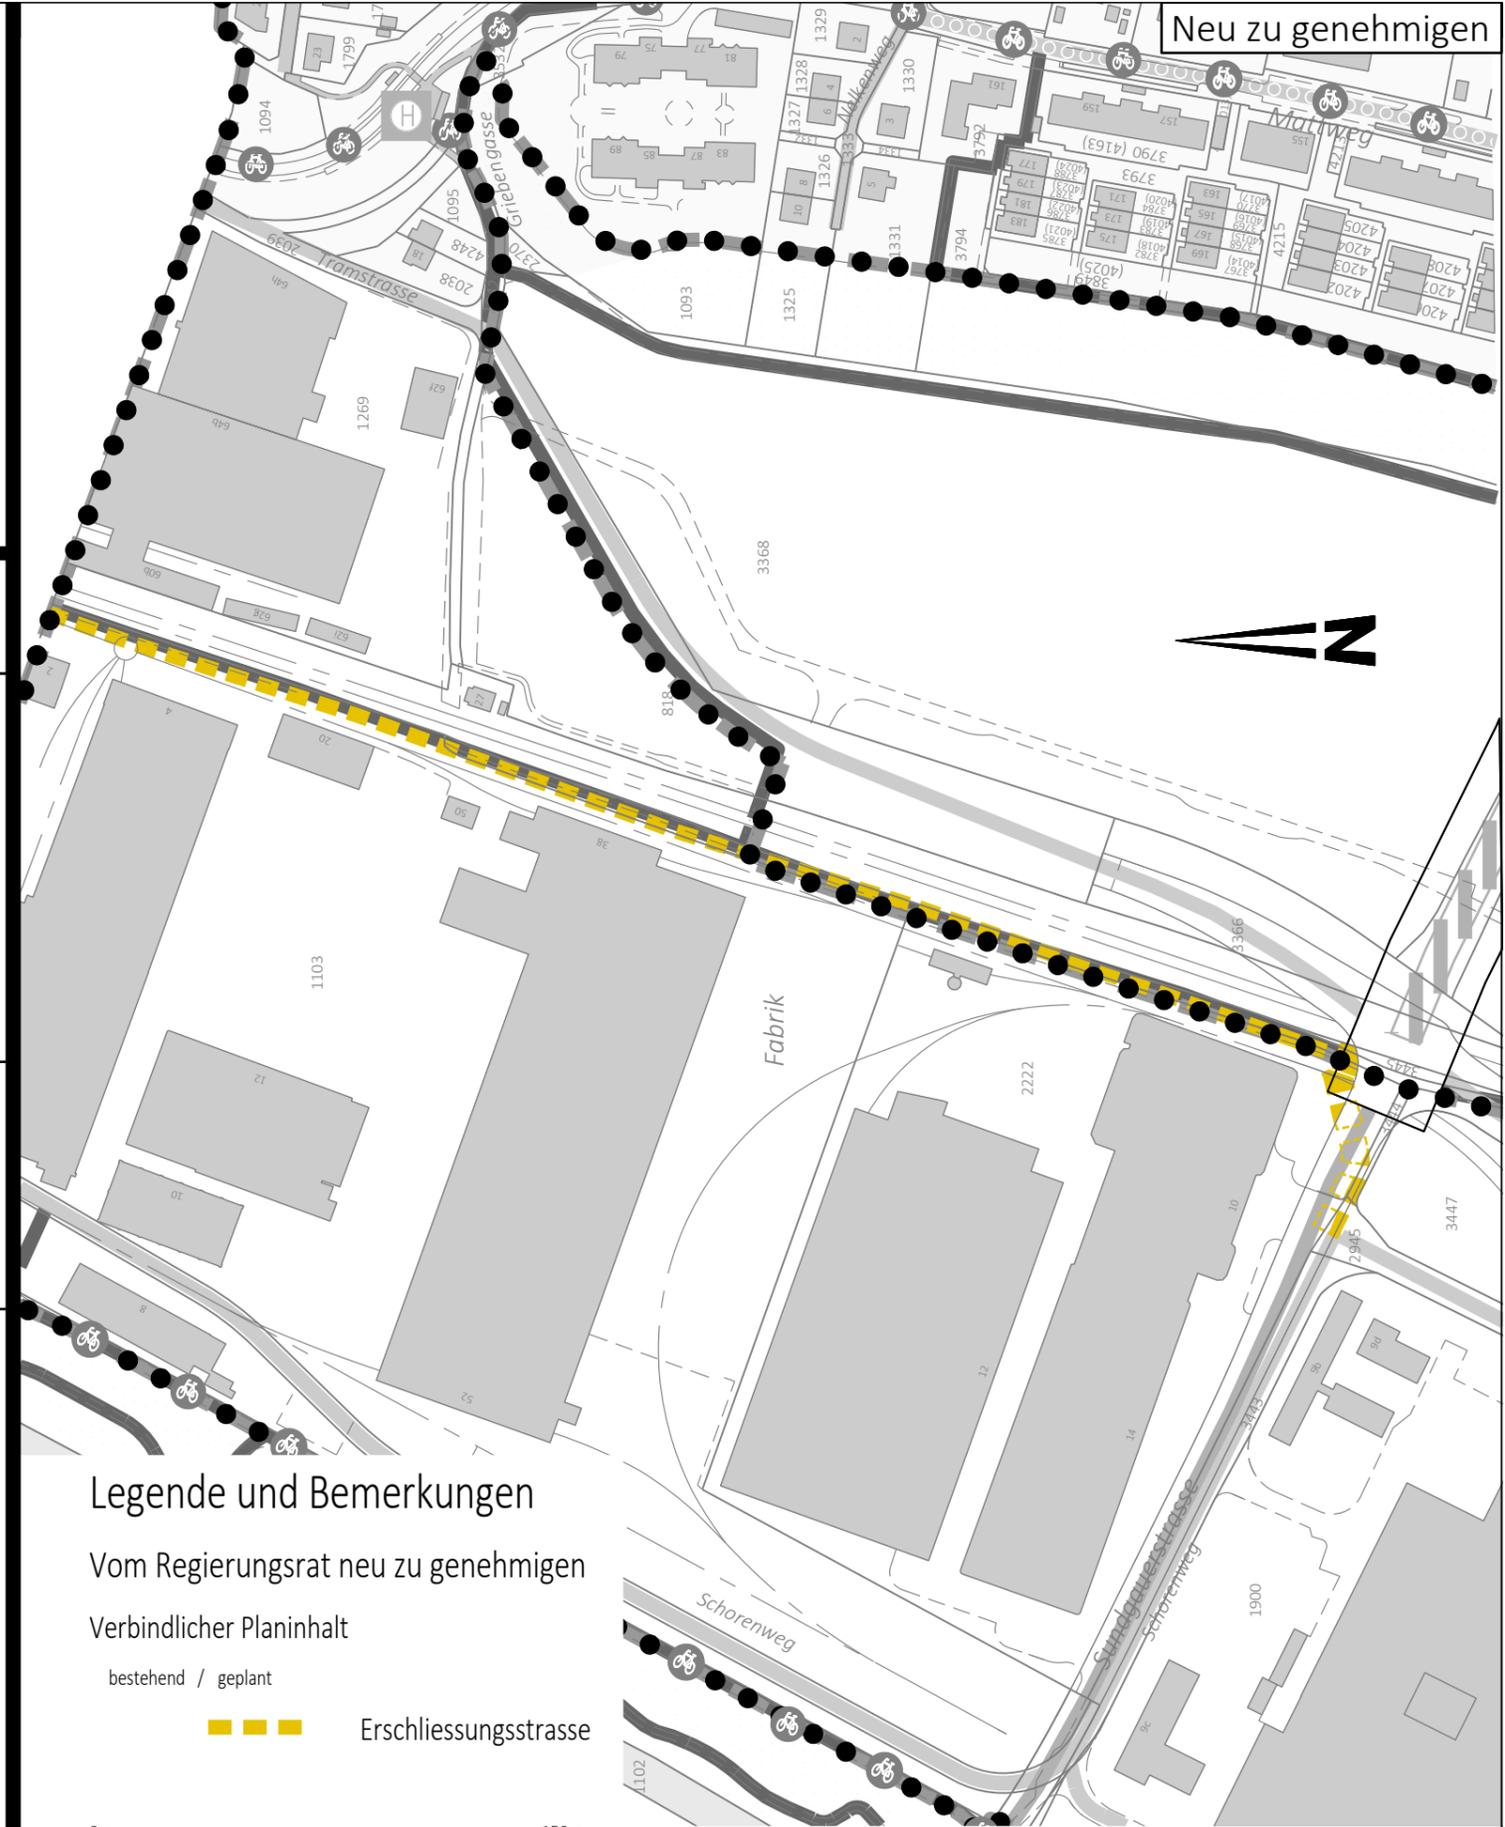

Legende und Bemerkungen

Vom Regierungsrat neu zu genehmigen

Verbindlicher Planinhalt

bestehend / geplant

Erschliessungsstrasse



CAD -Datei	01_mutation_01.2d	A	B	C	D
Auftrags -Nr.	ARLE 2552.01	Datum	26.04.2018	23.11.2018	
Plan -Nr.	-01a	Format	A3	Gez.	Gg PD
		Vis.	Stg	Stg	

Neu zu genehmigen