

Gemeinde Arlesheim
Kanton Basel-Landschaft



Bau- und Strassenlinienplan Zinnhagweg Süd

Situation 1: 1'000

Exemplar **Beschlussfassung**

Inventar Nr.

Beschluss des Gemeinderates:
Publikation der Auflage im Amtsblatt Nr. xx
Auflagefrist:

Namens des Gemeinderates
Der Gemeindepräsident:

Der Leiter Gemeindeverwaltung:

Markus Eigenmann


Thomas Rudin

Vom Regierungsrat des Kantons Basel-Landschaft genehmigt
mit Beschluss Nr. vom
Publikation des Regierungsratsbeschlusses
im Amtsblatt Nr. vom

 Stierli + Ruggli
Ingenieure + Raumplaner AG
Unterdorfstrasse 38, Postfach
4415 Lausen 061 926 84 30

rev.	Datum	Projekt	Gez.	Geprüft	Freigabe
	18.09.2017	RC	IV	RC	RC
a					
b					
c					

Situation

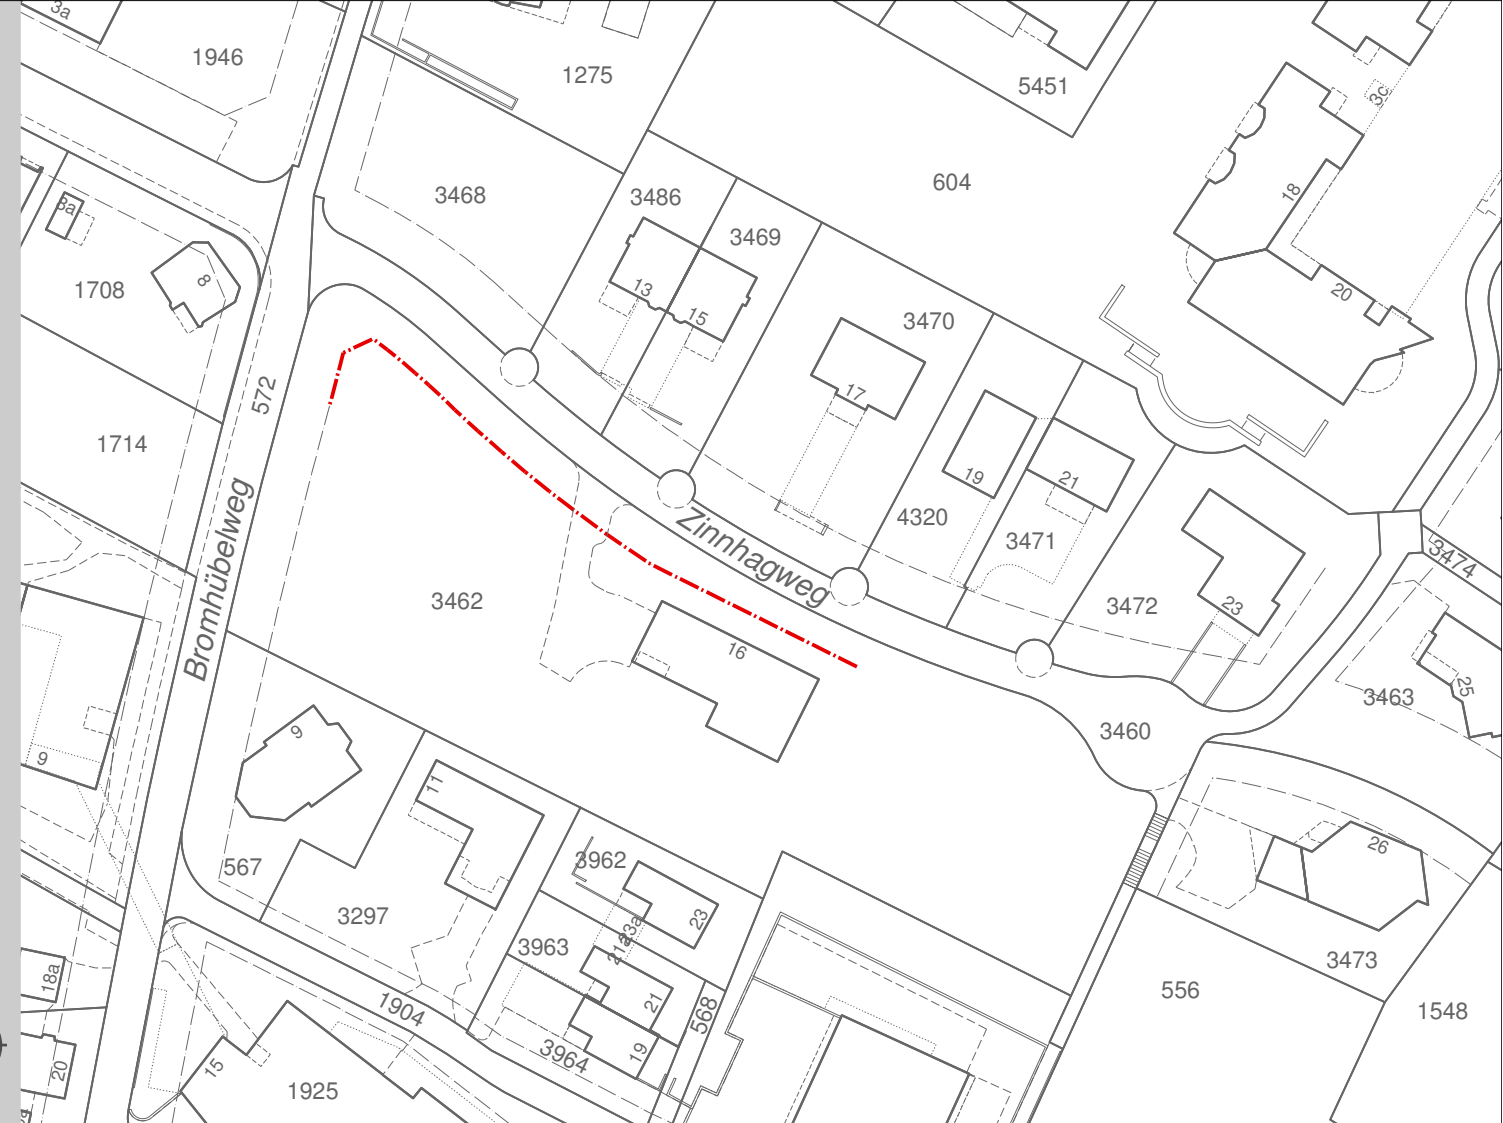

Legende

Verbindlicher Planinhalt

 neue Strassenbaulinie

