



Gemeinde Arlesheim

Quartierplanung Stollenrain Ost

Plan Nr. 3: Schnitte

öffentliche Planauflage

rechtsverbindlicher Inhalt

- Baubereich für Hauptbauten A und B
- Höhenbegrenzungslinie
- Baulinie für oberirdische Bebauung
- maximal zulässige Gebäudehöhe (Höhenkote, in m.ü.M.)

orientierender Inhalt

- Gebäude Hintergrund
- bestehende Strasse / Weg
- bestehendes Trottoir
- bestehende / projektierte Gebäude
- gewachsenes Terrain
- Perimeter Quartierplan
- Perimeter Zone mit Quartierplanpflicht "Stollenrain I"
- bestehender quartierprägender Baum innerhalb Perimeter Quartierplan
- bestehender quartierprägender Baum ausserhalb Perimeter Quartierplan

Beschlussfassung und Genehmigung


Beschluss des Gemeinderates: 20. Dezember 2016
Beschluss der Gemeindeversammlung: 29. März 2017
Referendumsfrist: _____
Urnenabstimmung: _____
Publikation der Planauflage
im Amtsblatt Nr. ____ vom _____
Planauflage vom _____ bis _____

Vom Regierungsrat des Kantons Basel - Landschaft
genehmigt
mit Beschluss Nr. _____ vom _____
Publikation des Regierungsratsbeschlusses
im Amtsblatt Nr. _____ vom _____


STOLL2286 09 OPPlan3 300317 AB
RAUMPLANUNG
HOLZEMER GmbH Stallenmattstrasse 8 4104 Oberwil

1 : 500


A-A

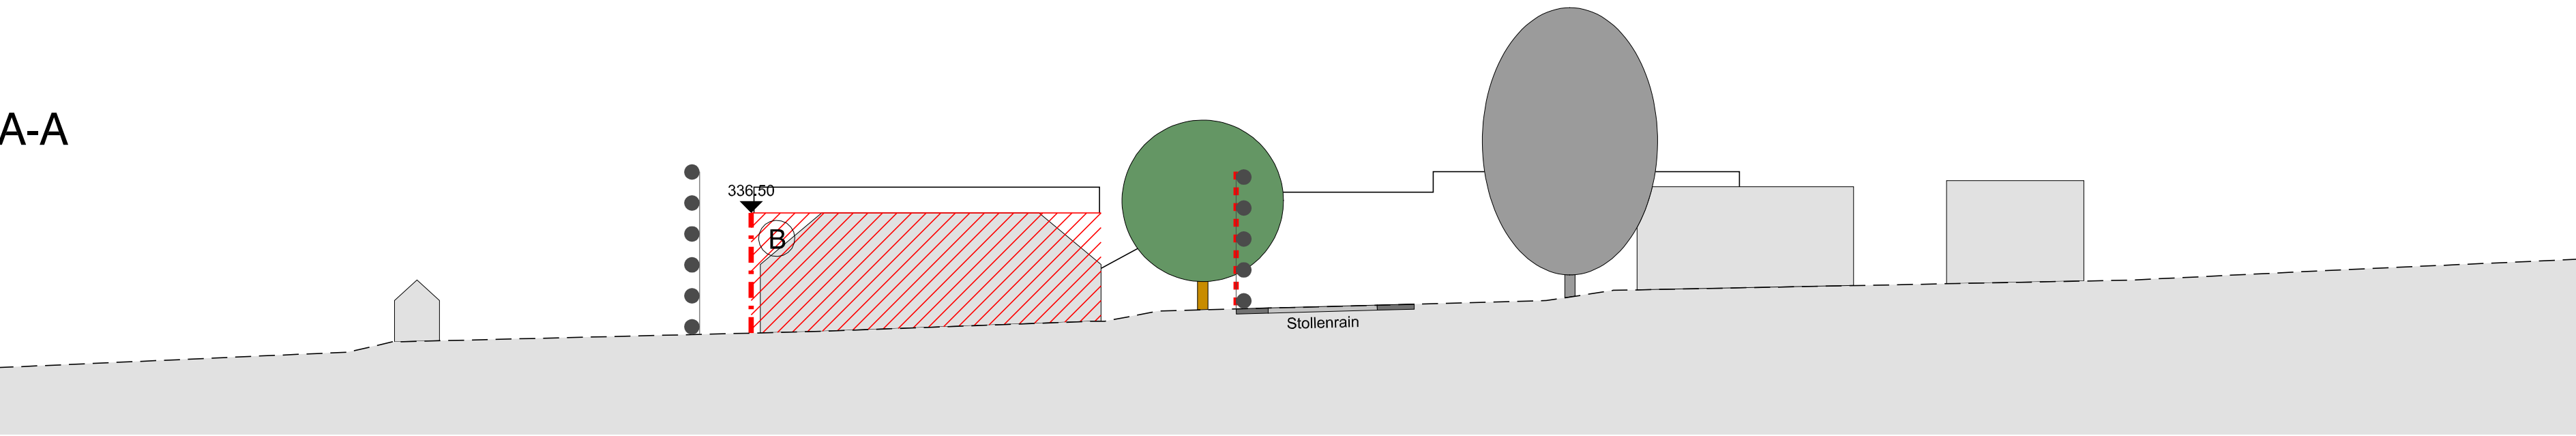


B-B

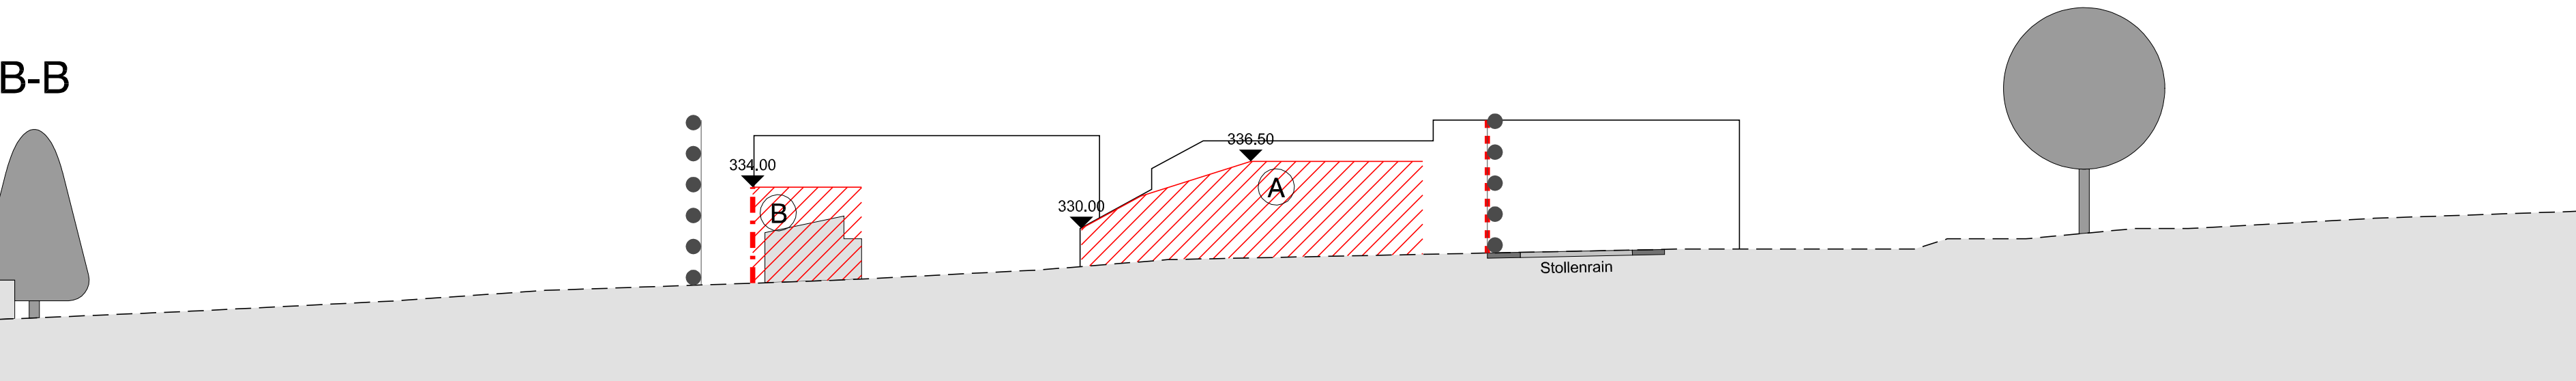


C-C

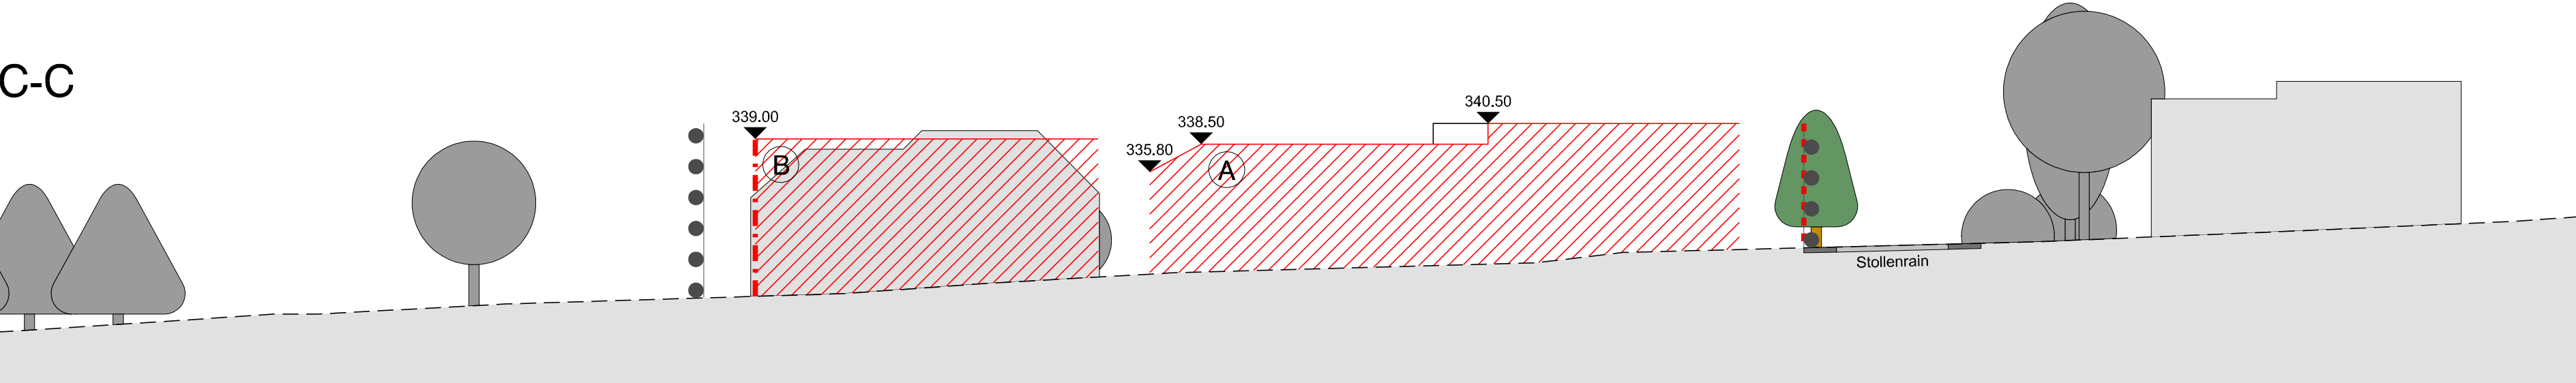

D-D

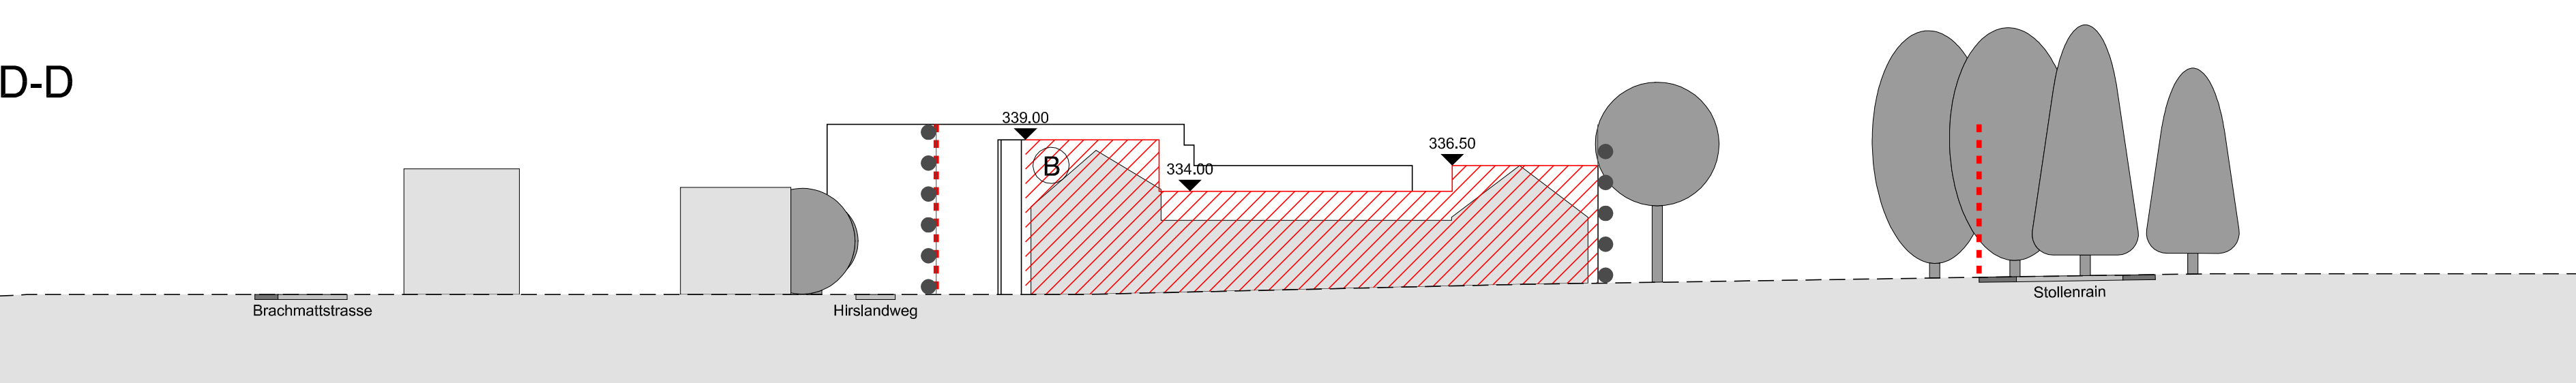

E-E

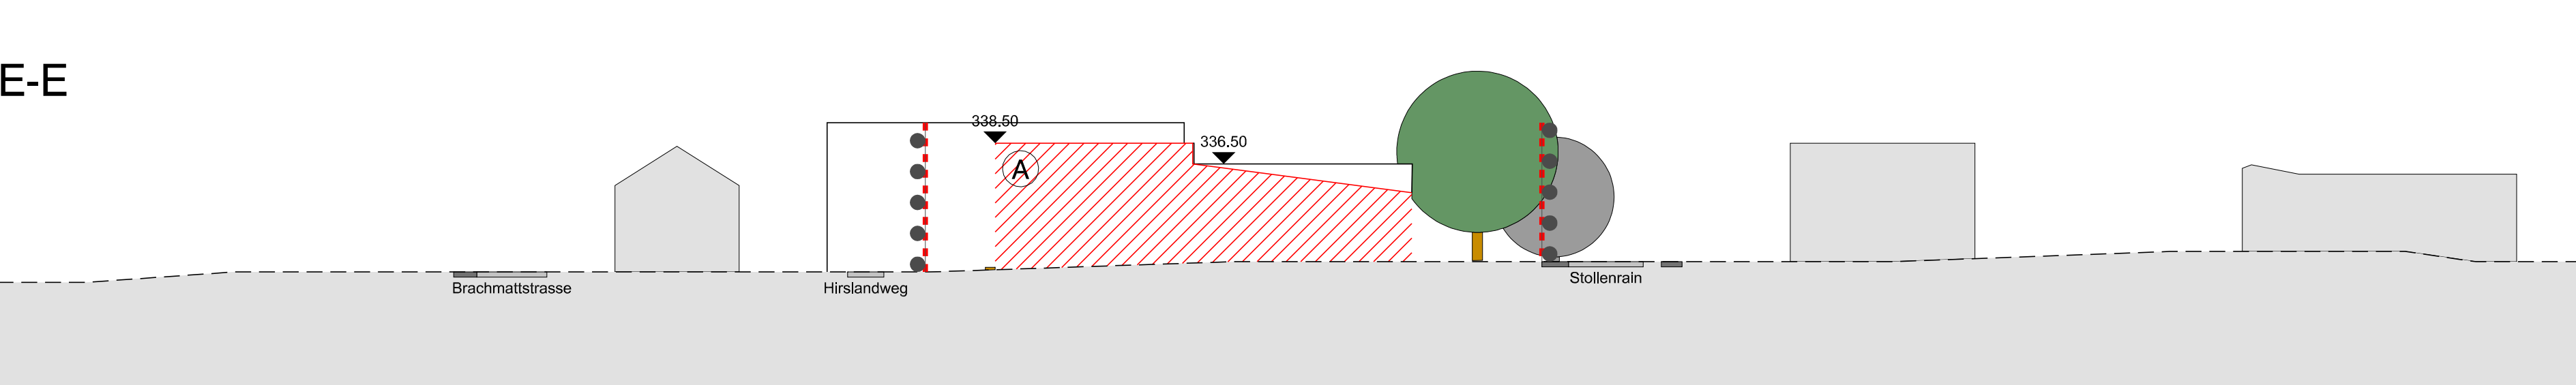

F-F

