


# gemeindearlesheim

## Strassennetzplan Siedlung Mutation "Verlängerung Talstrasse"

Situationsplan 1:2300

Neu zu genehmigen

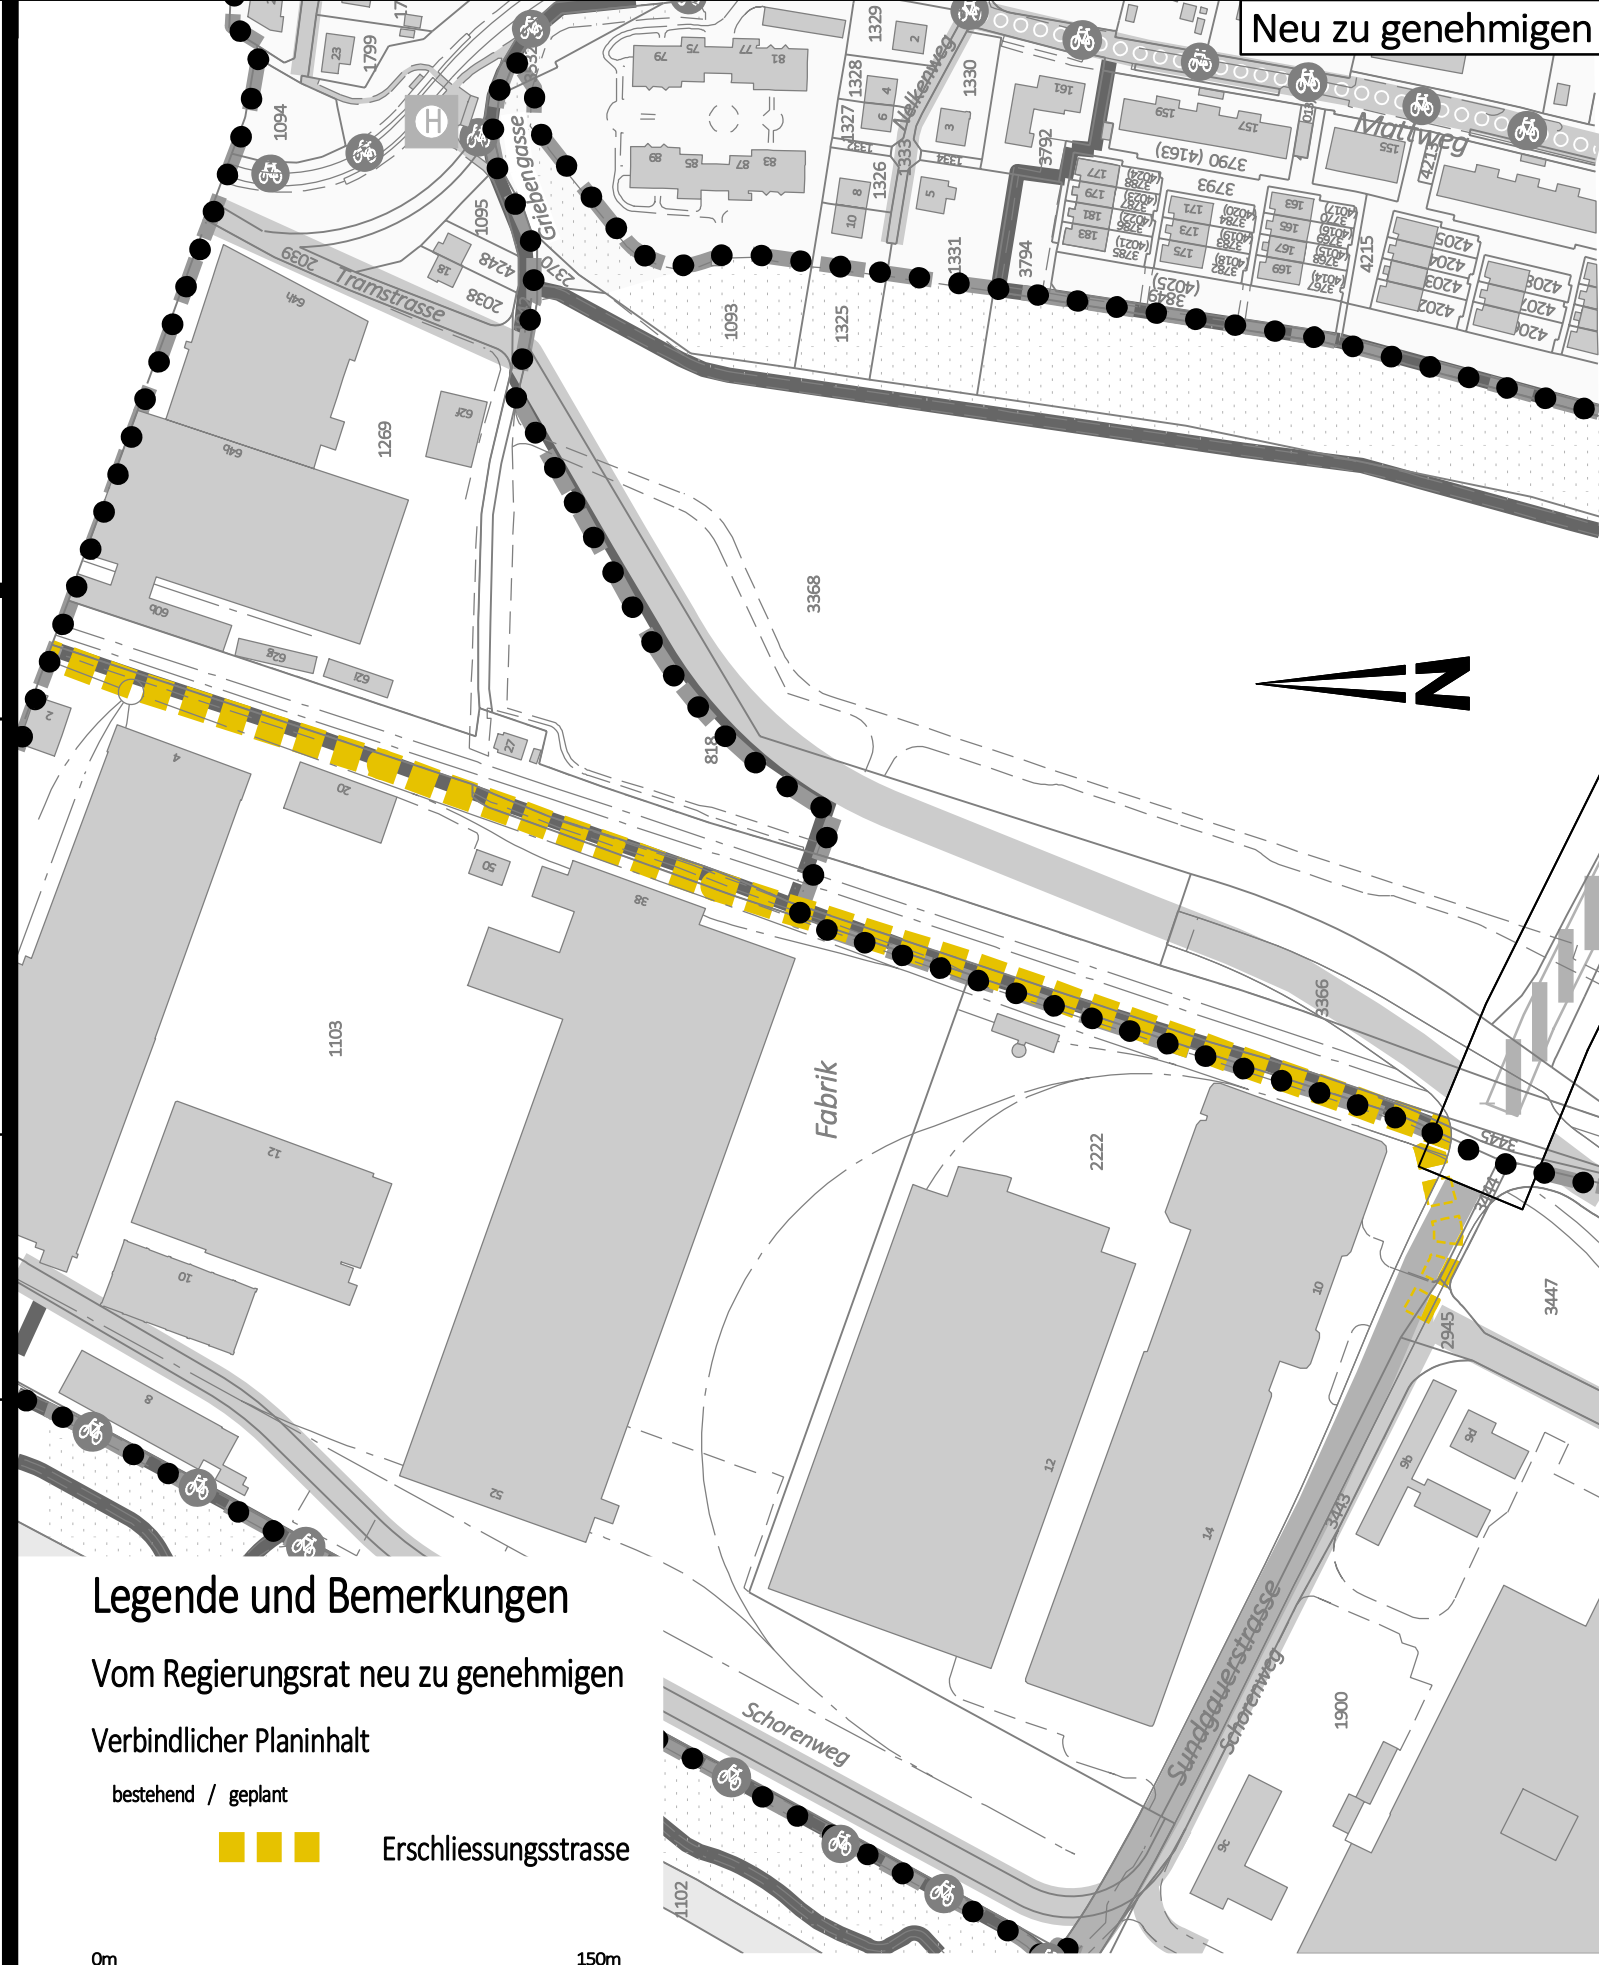

### Exemplar **GENEHMIGUNGSEXEMPLAR**

Mitwirkung: \_\_\_\_\_ 30.08. - 28.09.2018  
 Beschl. des Gemeinderates: \_\_\_\_\_ 22.01.2019  
 Beschl. der Gemeindeversammlung: \_\_\_\_\_ 20.06.2019  
 Referendumsfrist: \_\_\_\_\_ 20.06. - 19.07.2019  
 Publikation Planaufgabe Amtsblatt Nr. \_\_\_\_ vom \_\_\_\_\_  
 Nr. \_\_\_\_ vom \_\_\_\_\_  
 Planaufgaben: \_\_\_\_\_ bis \_\_\_\_\_  
 \_\_\_\_\_ bis \_\_\_\_\_

Inventar Nr. \_\_\_\_\_  
 Namens des Gemeinderates  
 Der Gemeindepräsident: \_\_\_\_\_ Leiter Gemeindeverwaltung: \_\_\_\_\_  
 Markus Eigenmann Thomas Rudin

Vom Regierungsrat des Kantons Basel-Landschaft  
 genehmigt  
 mit Beschluss Nr. \_\_\_\_ vom \_\_\_\_\_  
 Publikation des Regierungsratsbeschlusses  
 im Amtsblatt Nr. \_\_\_\_ vom \_\_\_\_\_

Der Landschaftreiber: \_\_\_\_\_

### Legende und Bemerkungen

Vom Regierungsrat neu zu genehmigen

Verbindlicher Planinhalt

bestehend / geplant

■■■■ Erschliessungsstrasse



CAD - Datei	01_mutation_01.2d	Datum	26.04.2018	A	B	C	D
Auftrags - Nr.	ARLE 2552.01	Gez.	Gg	23.11.2018			
Plan - Nr.	-01a	Format	A3	Vis.	Stg	PD	Stg