


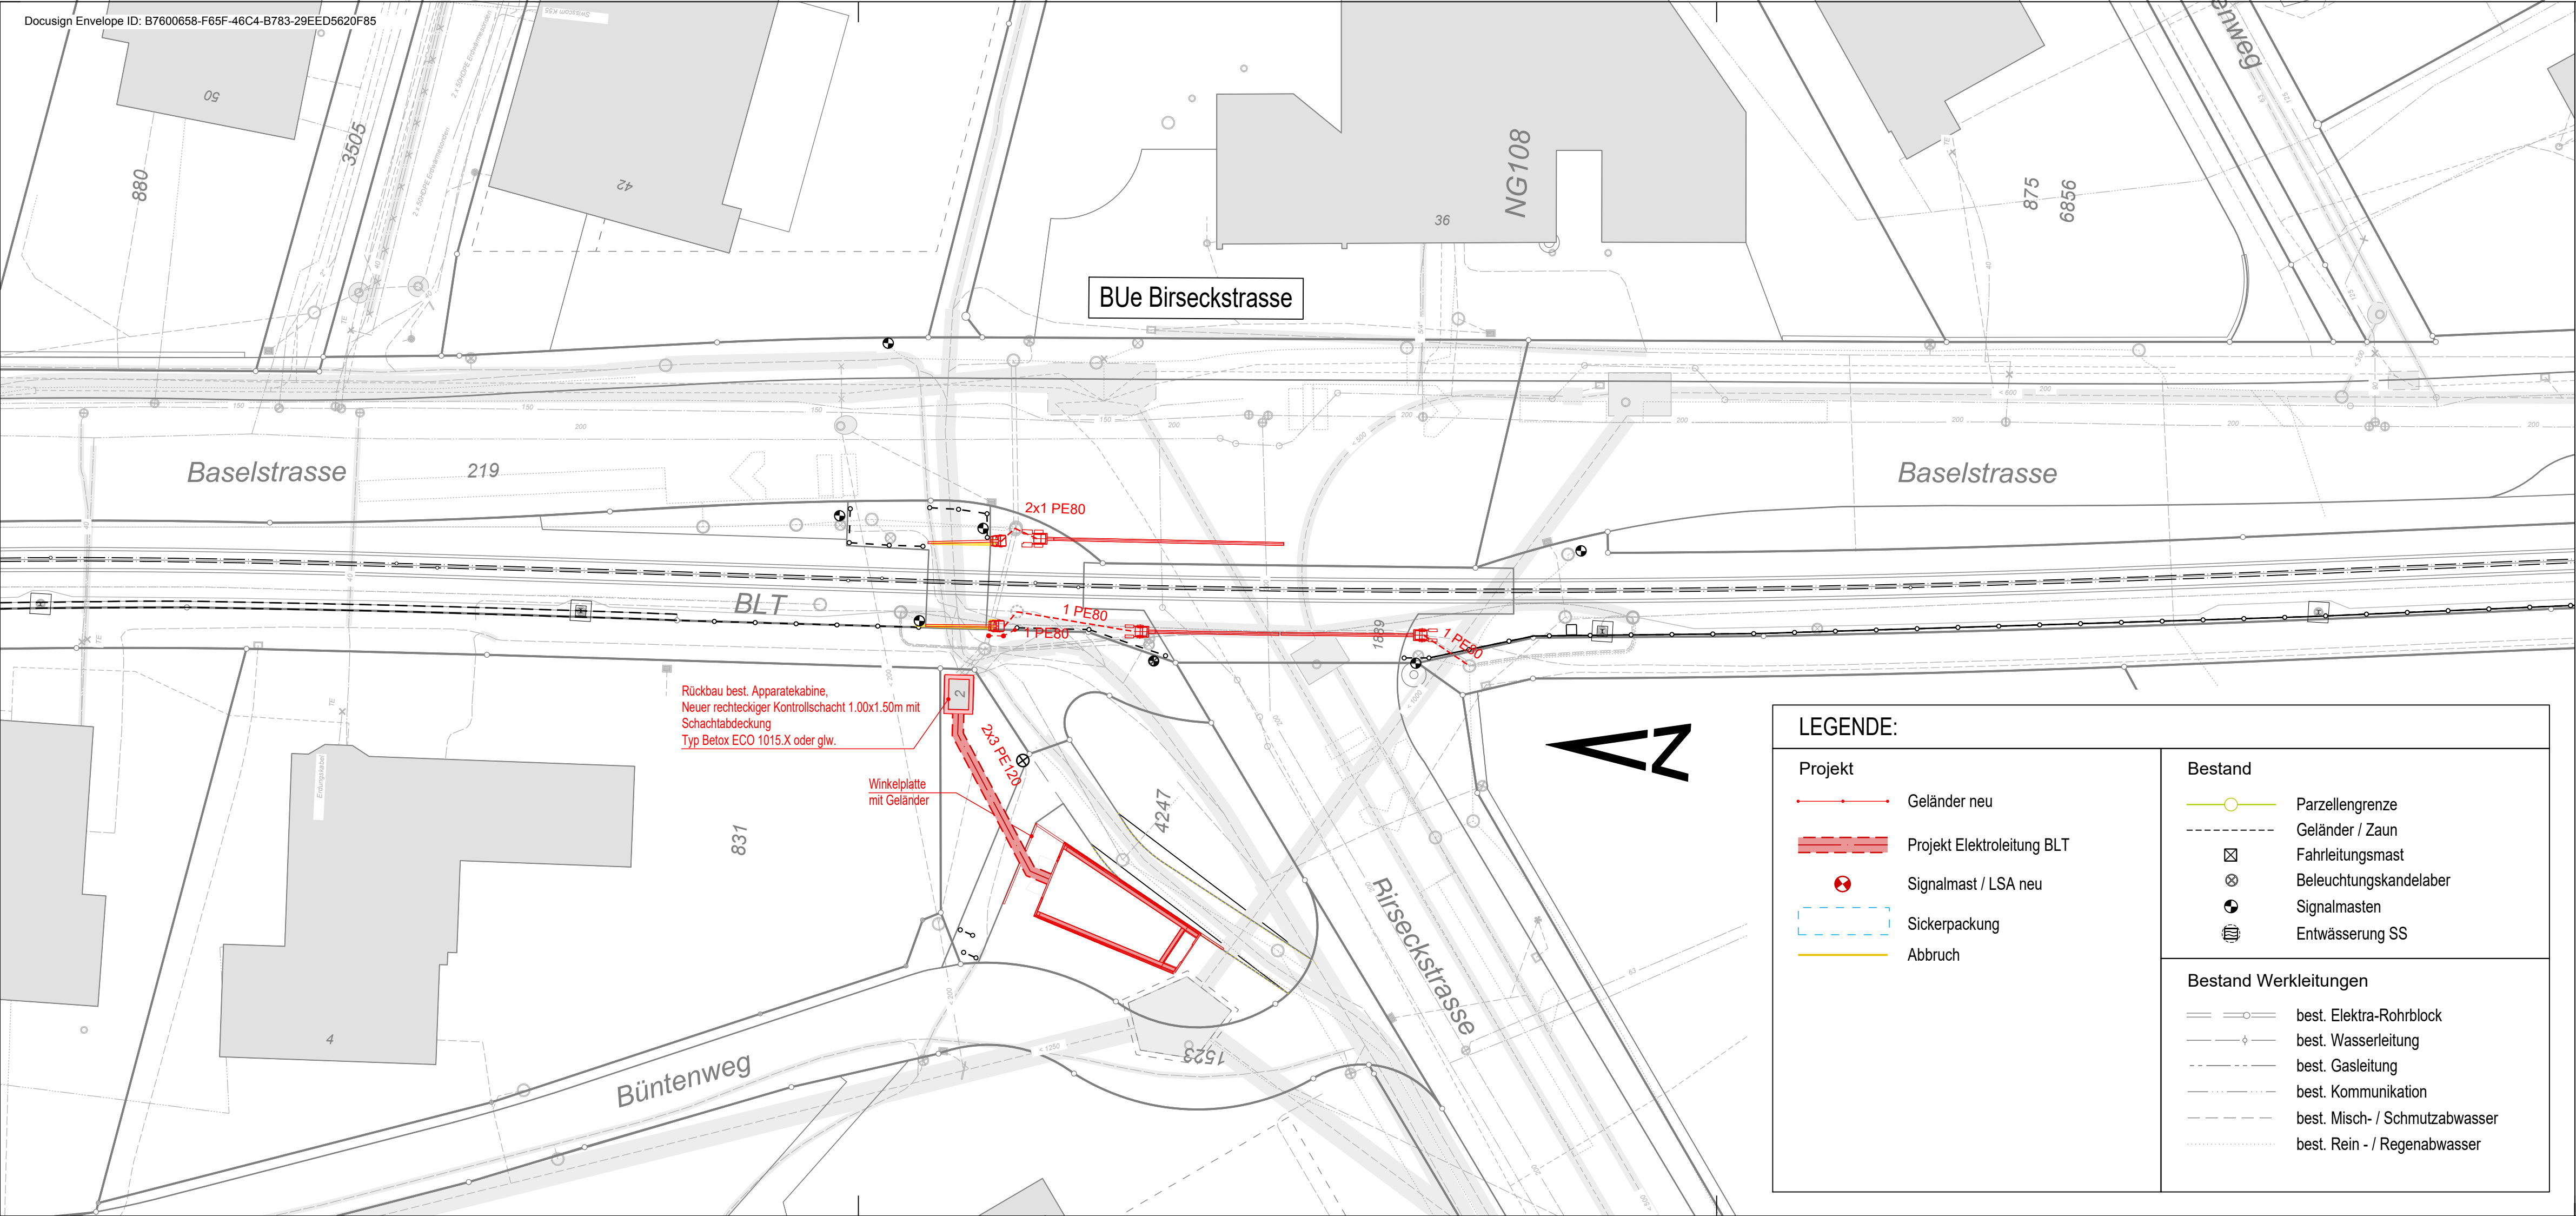

Erneuerung SA BUe Birseckstrasse



Gemeinde Arlesheim

Bahnübergang Birseckstrasse

Bahn-km 4.200

04.02

PLANGENEHMIGUNGSVERFAHREN

Werkleitungsplan
BUe 420 Birseckstrasse

Abschnitt: km 4.200

Verantwortliche Eisenbahnunternehmung:
BLT Baselland Transport AG


Signiert von:

Fabiano Rosa

Verantwortlicher Projektverfasser:
Jauslin Stebler AG

Signiert von:

ppa. Charles Reille

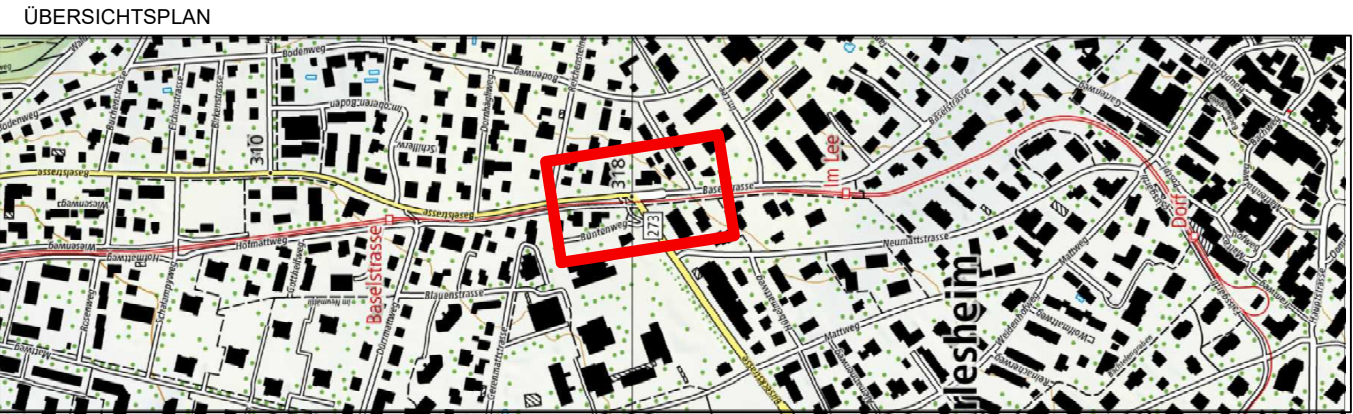

CAD-SYSTEM: Cadwork V.31		Bezugsrahmen LV95		BAUHERRSCHAFT:			
PLANFORMAT: 84 x 30		MASSTAB: 1:200		BLT Baselland Transport AG Grenzweg 1 CH-4104 Oberwil Tel. +41 61 406 11 11 Fax +41 61 406 11 22 www.blbt.ch 			
PLANNUMMER PROJEKTVERFASSER							
704125-02							
PROJEKTVERFASSER				INDEX	DATUM	GEZ.	KONTR.
 JAUSLIN STEBLER AG 4132 Muttenz Gartenstrasse 15 Telefon +41 61 467 67 67 www.jauslinstebler.ch					10.01.2025	hyr	ml
				A	08.05.2025	sag	jak
				B			
				C			
				D			