



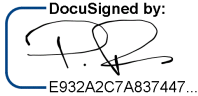
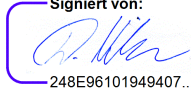
Aussteckungskonzept und -plan

BLT Baselland Transport AG
Arlesheim BL

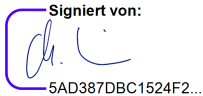
Neue Schrankenanlage BUe Birseckstrasse, km 4.200

Oberwil, 29.04.2025

Zeichnungsberechtigte Projektverantwortliche BLT

Name	Fabiano Rosa	David Niederhauser
Funktion	Leiter Fahrbahn & Projekte	Projektleiter elektrische Anlagen
Visum	 E932A2C7A837447...	 248E96101949407...

Projektverfasser

Name	Christian Waldmeier
Funktion	Projektleiter
Visum	 5AD387DBC1524F2...



Impressum

Gesuchsteller	BLT Baselland Transport AG Patrick Zeller Grenzweg 1 4104 Oberwil Tel.: 061 406 11 51	
Projektausarbeitung	Signalplan AG Aarauerstrasse 11 4600 Olten Tel.: 062 293 51 31 info@signalplan.ch signalplan.ch	
Verfasser	Christian Waldmeier	
Verteiler	Fabiano Rosa David Niederhauser	BLT BLT
Review	02.07.2024	Richard Meier
Freigabe	29.04.2025	BLT / Fabiano Rosa
Projektbezeichnung	K2403081	

Versionenverwaltung

Version	Datum	Beschreibung der Änderung
V0.1	12.06.2024	Entwurf
V0.5	26.06.2024	Zum internen Review
V0.6	02.07.2024	Einarbeitung Review und Abgabe zur Vernehmlassung an BLT
V0.7	13.01.2025	Modifizierung Kap. 1.1 Aussteckungsliste, neue AK Masse / Abgabe BLT, Dossier Gut zum Druck
V1.0	15.01.2025	Abgabe für SvP-P / Abgabe Bahn / Eingabe BAV
V1.1	29.04.2025	neues Technikgebäude ergänzt



Inhaltsverzeichnis

1 Aussteckungskonzept 4

 1.1 Aussteckungsliste 4

Anhang: Aussteckungsplan..... 6



1 Aussteckungskonzept

Die Aussteckung für die SA-Elemente erfolgt durch den Vermesser mittels farblicher Markierung oder Holzpflöck/Nagel. Es werden nur die neuen Elemente ausgesteckt, welche an einem nicht bereits vorhandenen Standort stehen. Die zu ersetzenden Elemente werden nicht ausgesteckt, da die heutigen Standorte auch den zukünftigen Standorten entsprechen.

Auf das Aufstellen von Bauprofilen wird für die SA-Elemente verzichtet, da diese bestehende Signale verdecken könnten oder im Gleisbereich nicht aufgestellt werden können.

Die Aussteckung für die neue Apparatekabine erfolgt durch Bauprofile.

1.1 Aussteckungsliste

Die folgenden SA-Elemente sind im Aussteckungsplan im Anhang als rote Punkte eingezeichnet:

Punkt-Nr.	Koordinaten	Höhe über Meer in Meter	Parzellen-Nr.	Aussteckungstyp
BUe 01	x: 2613576.797	307.6	1009	Markierung
	y: 1261325.833			
BUe 02	x: 2613589.286	314.6	4954	Markierung
	y: 1261137.348			
BUe 03	x: 2613591.349	314.5	4954	Markierung
	y: 1261137.530			
BUe 04	x: 2613604.714	317.0	4954	Holzpflöck/Nagel
	y: 1261013.190			
BUe 05	x: 2613606.563	317.1	4954	Markierung
	y: 1261013.271			
BUe 06	x: 2613606.725	317.1	4954	Markierung
	y: 1261013.275			
BUe 07	x: 2613609.499	317.0	4954	Markierung
	y: 1261006.885			
BUe 08	x: 2613608.936	317.4	4954	Markierung
	y: 1261006.054			
BUe 09	x: 2613604.772	317.5	4954	Markierung
	y: 1261005.900			
BUe 10	x: 2613609.160	317.0	4954	Holzpflöck/Nagel
	y: 1261004.145			
BUe 11	x: 2613604.922	317.4	4954	Holzpflöck/Nagel
	y: 1260998.915			
BUe 12	x: 2613605.570	317.0	4954	Holzpflöck/Nagel
	y: 1260985.130			
BUe 13	x: 2613604.581	317.4	4954	Markierung
	y: 1260985.252			
BUe 14	x: 2613608.203	317.6	4954	Markierung
	y: 1260976.454			
BUe 15	x: 2613608.368	317.6	4954	Markierung
	y: 1260976.465			
BUe 16	x: 2613621.664	323.9	4954	Markierung
	y: 1260836.182			



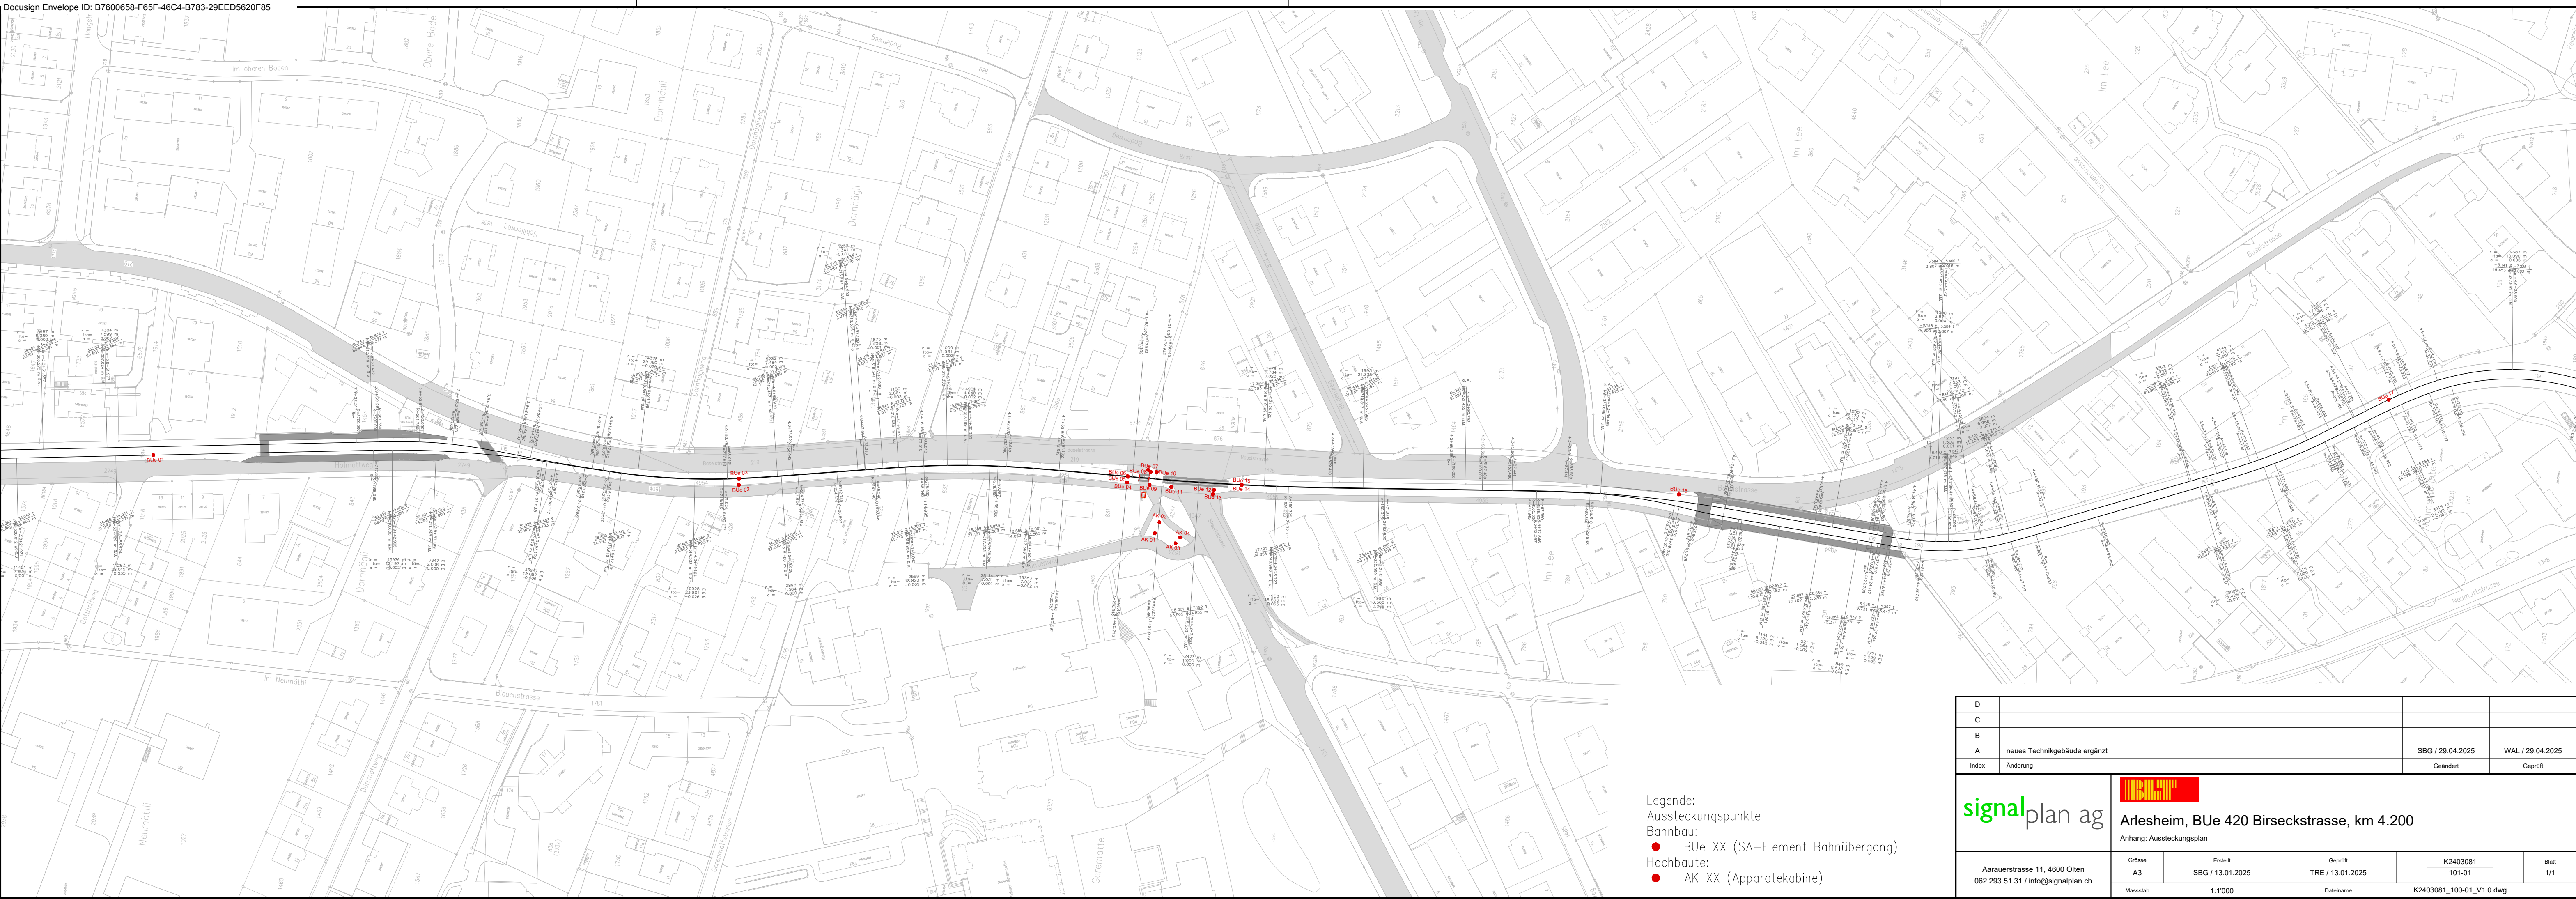
BUe 17	x: 2613621.664	328.1	190	Markierung
	y: 1260836.182			

Die folgenden Elemente der Apparatekabine sind im Aussteckungsplan im Anhang als folgende rote Punkte eingezeichnet:

Punkt-Nr.	Koordinaten	Höhe über Meer in Meter	Parzellen-Nr.	Aussteckungstyp
AK 01	x: 2613589.489	316.3	4247	Bauprofil
	y: 1261002.433			
AK 02	x: 2613593.204	318.3		Bauprofil
	y: 1261001.374			
AK 03	x: 2613587.065	317.9		Bauprofil
	y: 1260995.405			
AK 04	x: 2613589.149	318.2		Bauprofil
	y: 1260994.188			



Anhang: Aussteckungsplan



D				
C				
B				
A	neues Technikgebäude ergänzt	SBG / 29.04.2025	WAL / 29.04.2025	
Index	Änderung	Geändert	Geprüft	
signalplan ag		Arlesheim, BUe 420 Birseckstrasse, km 4.200		
		Anhang: Ausstattungsplan		
Aaraustrasse 11, 4600 Olten 062 293 51 31 / info@signalplan.ch		Grösse A3	Erstellt SBG / 13.01.2025	Geprüft TRE / 13.01.2025
		Massstab 1:1'000	Dateiname K2403081_100-01_V1.0.dwg	Blatt 1/1